

Ing. Orlando Francesco
Via Valle, 22
84038 Sassano (SA)
tel: 349/4418865 e-mail: ingorlando@live.it

Arch. Cocilova Maurizio
Via San Giacomo
84034 Padula(SA)
tel: 349/3417093 e-mail: maurizio.cocilova@gmail.com

Comune di PADULA

Provincia di Salerno

- PROGETTO ESECUTIVO -

OGGETTO:

Connessione e recupero del Centro Storico di Padula e Certosa*
Lavori di restauro, di conservazione e di rifacimento delle strade
Comunale Via Giulio Cesare Lagalla, Slargo Spirito Santo, Via San
Giovanni e incrocio Via Unità d'Italia riqualificazione e fruibilità del
centro storico relativo ai lavori del LOTTO FUNZIONALE A

COMMITTENTE:

Comune di PADULA (SA)
Via Largo Municipio, 1
84034 - PADULA (SA)

Il Committente:

ELABORATO -2.3 (STATO DI PROGETTO FABB. PART. 1586 SUB 1):


- Inquadramento planimetrico
- Elaborati grafici stato di progetto
- Particolari costruttivi

DATI CATASTALI:


Foglio 20 particella 1586 sub 1
Foglio 20 particelle 1588 - 1587
Padula: Luglio 2020

Il tecnico:
Ing. ORLANDO Francesco


Il tecnico:
Arch. COCILOVA Maurizio

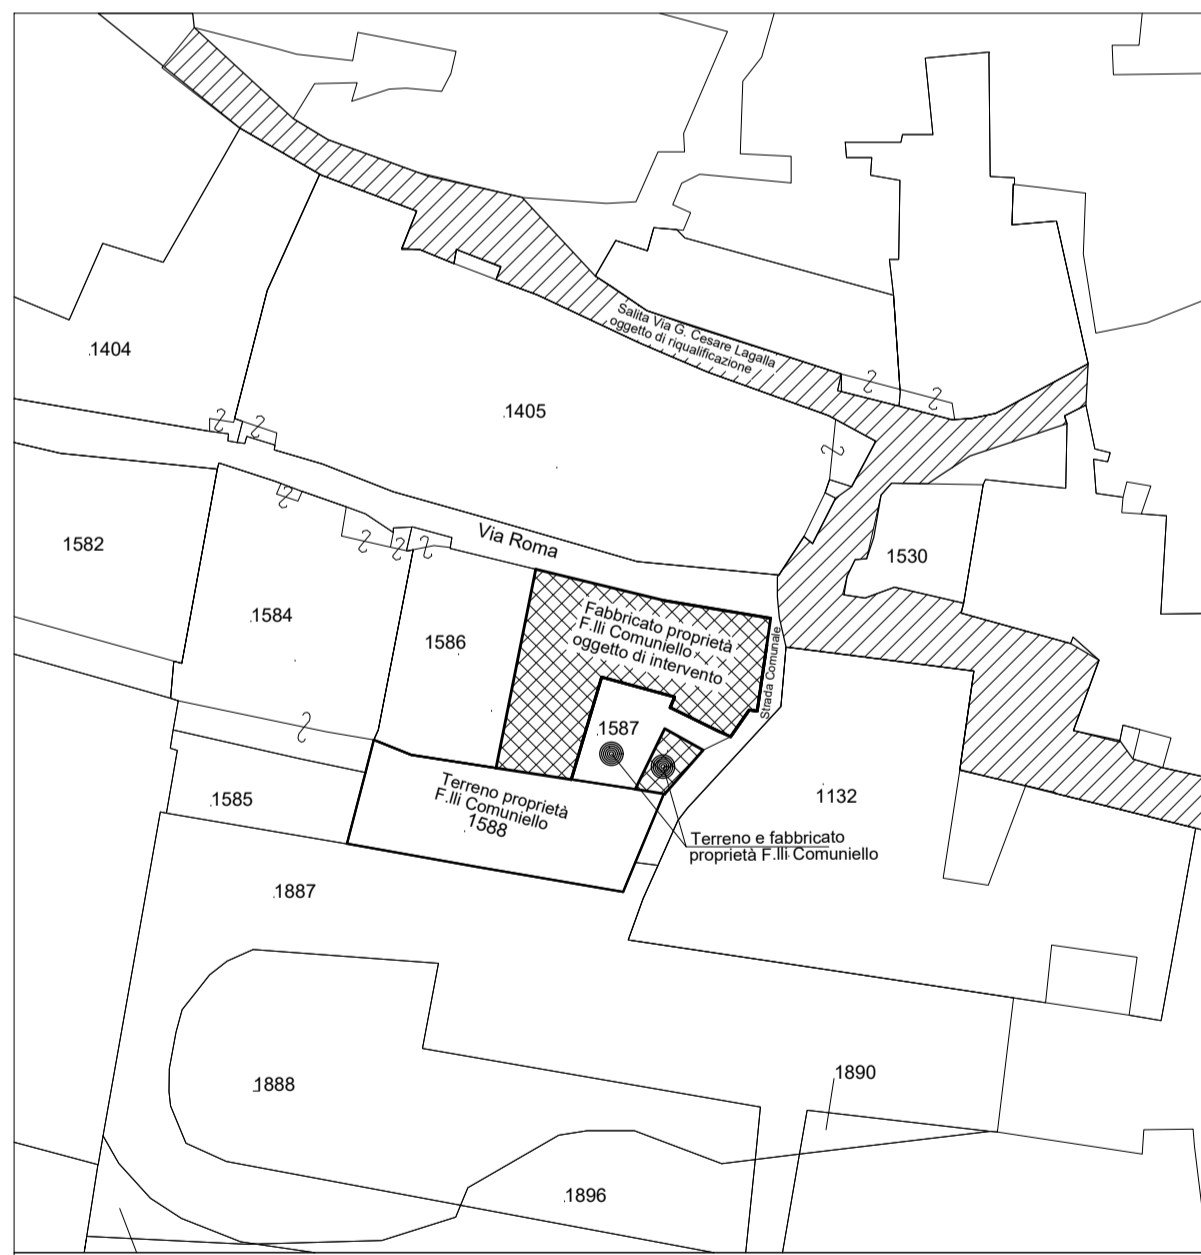


INGRANDIMENTO PLANIMETRICO
Scala 1:500

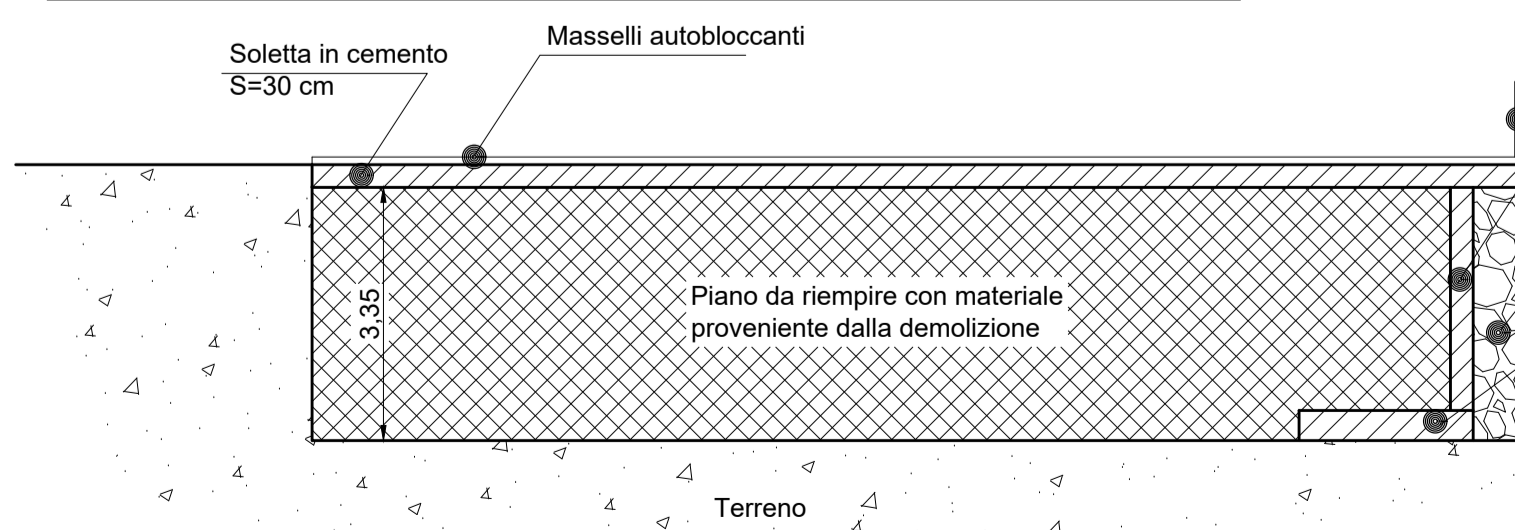


SEZIONE TIPO INTERVENTO
Scala 1:100

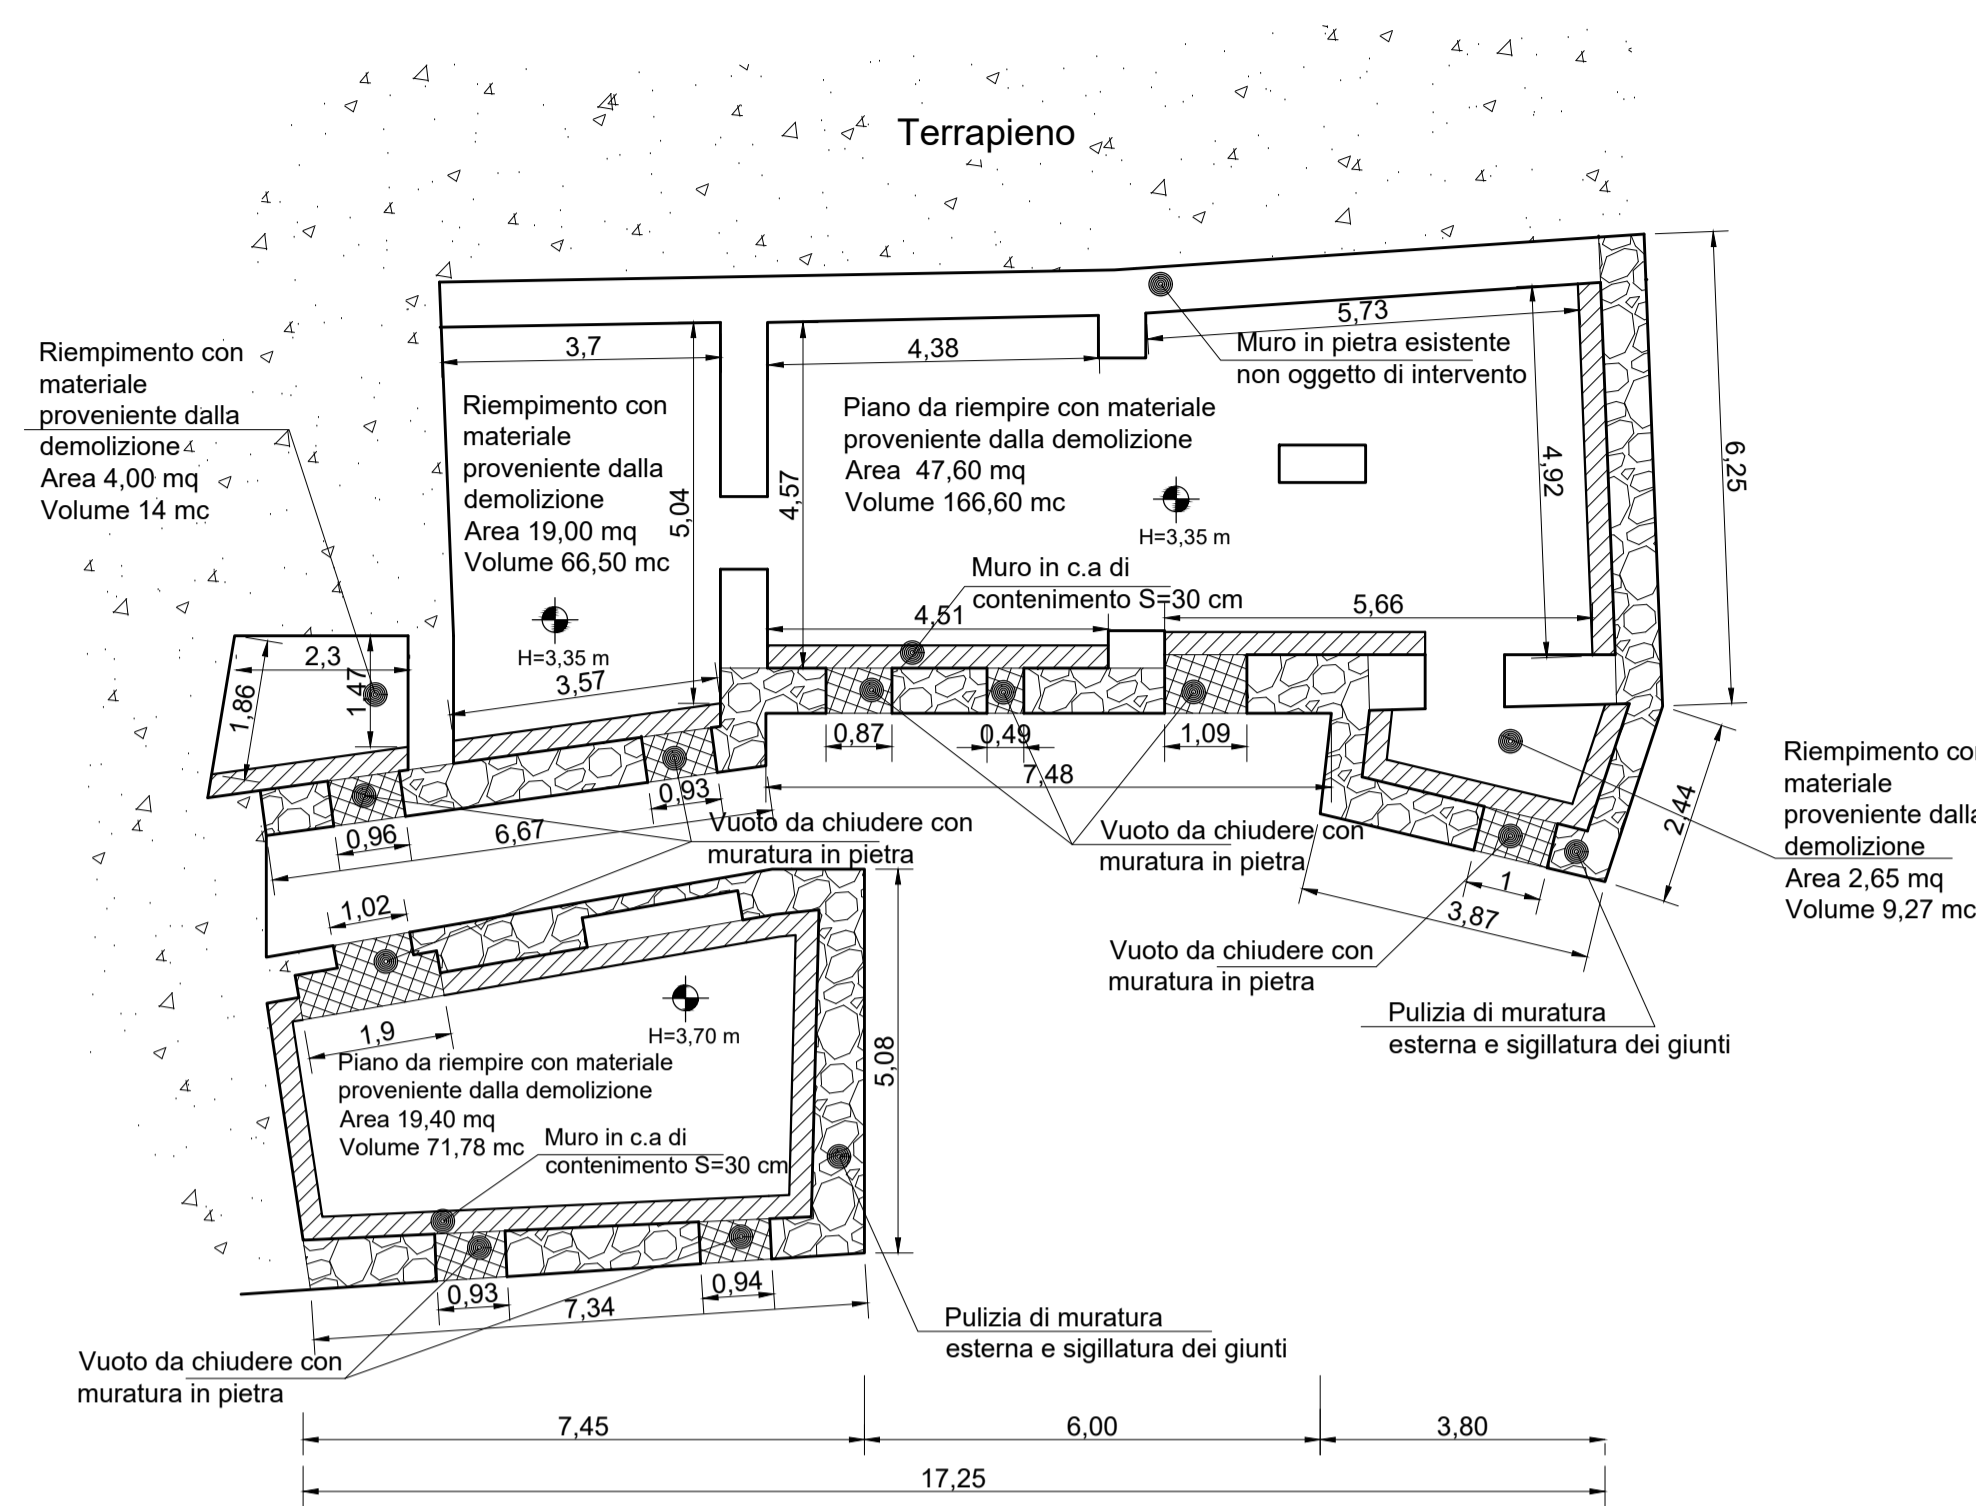


PIANTA PIANO SEMINTERRATO
Scala 1:100

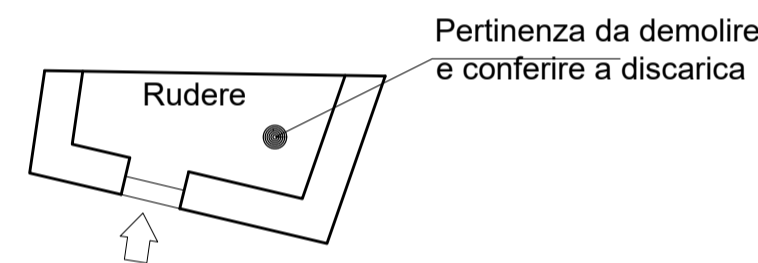

PIANTA PIANO TERRA PERTINENZA
Scala 1:100

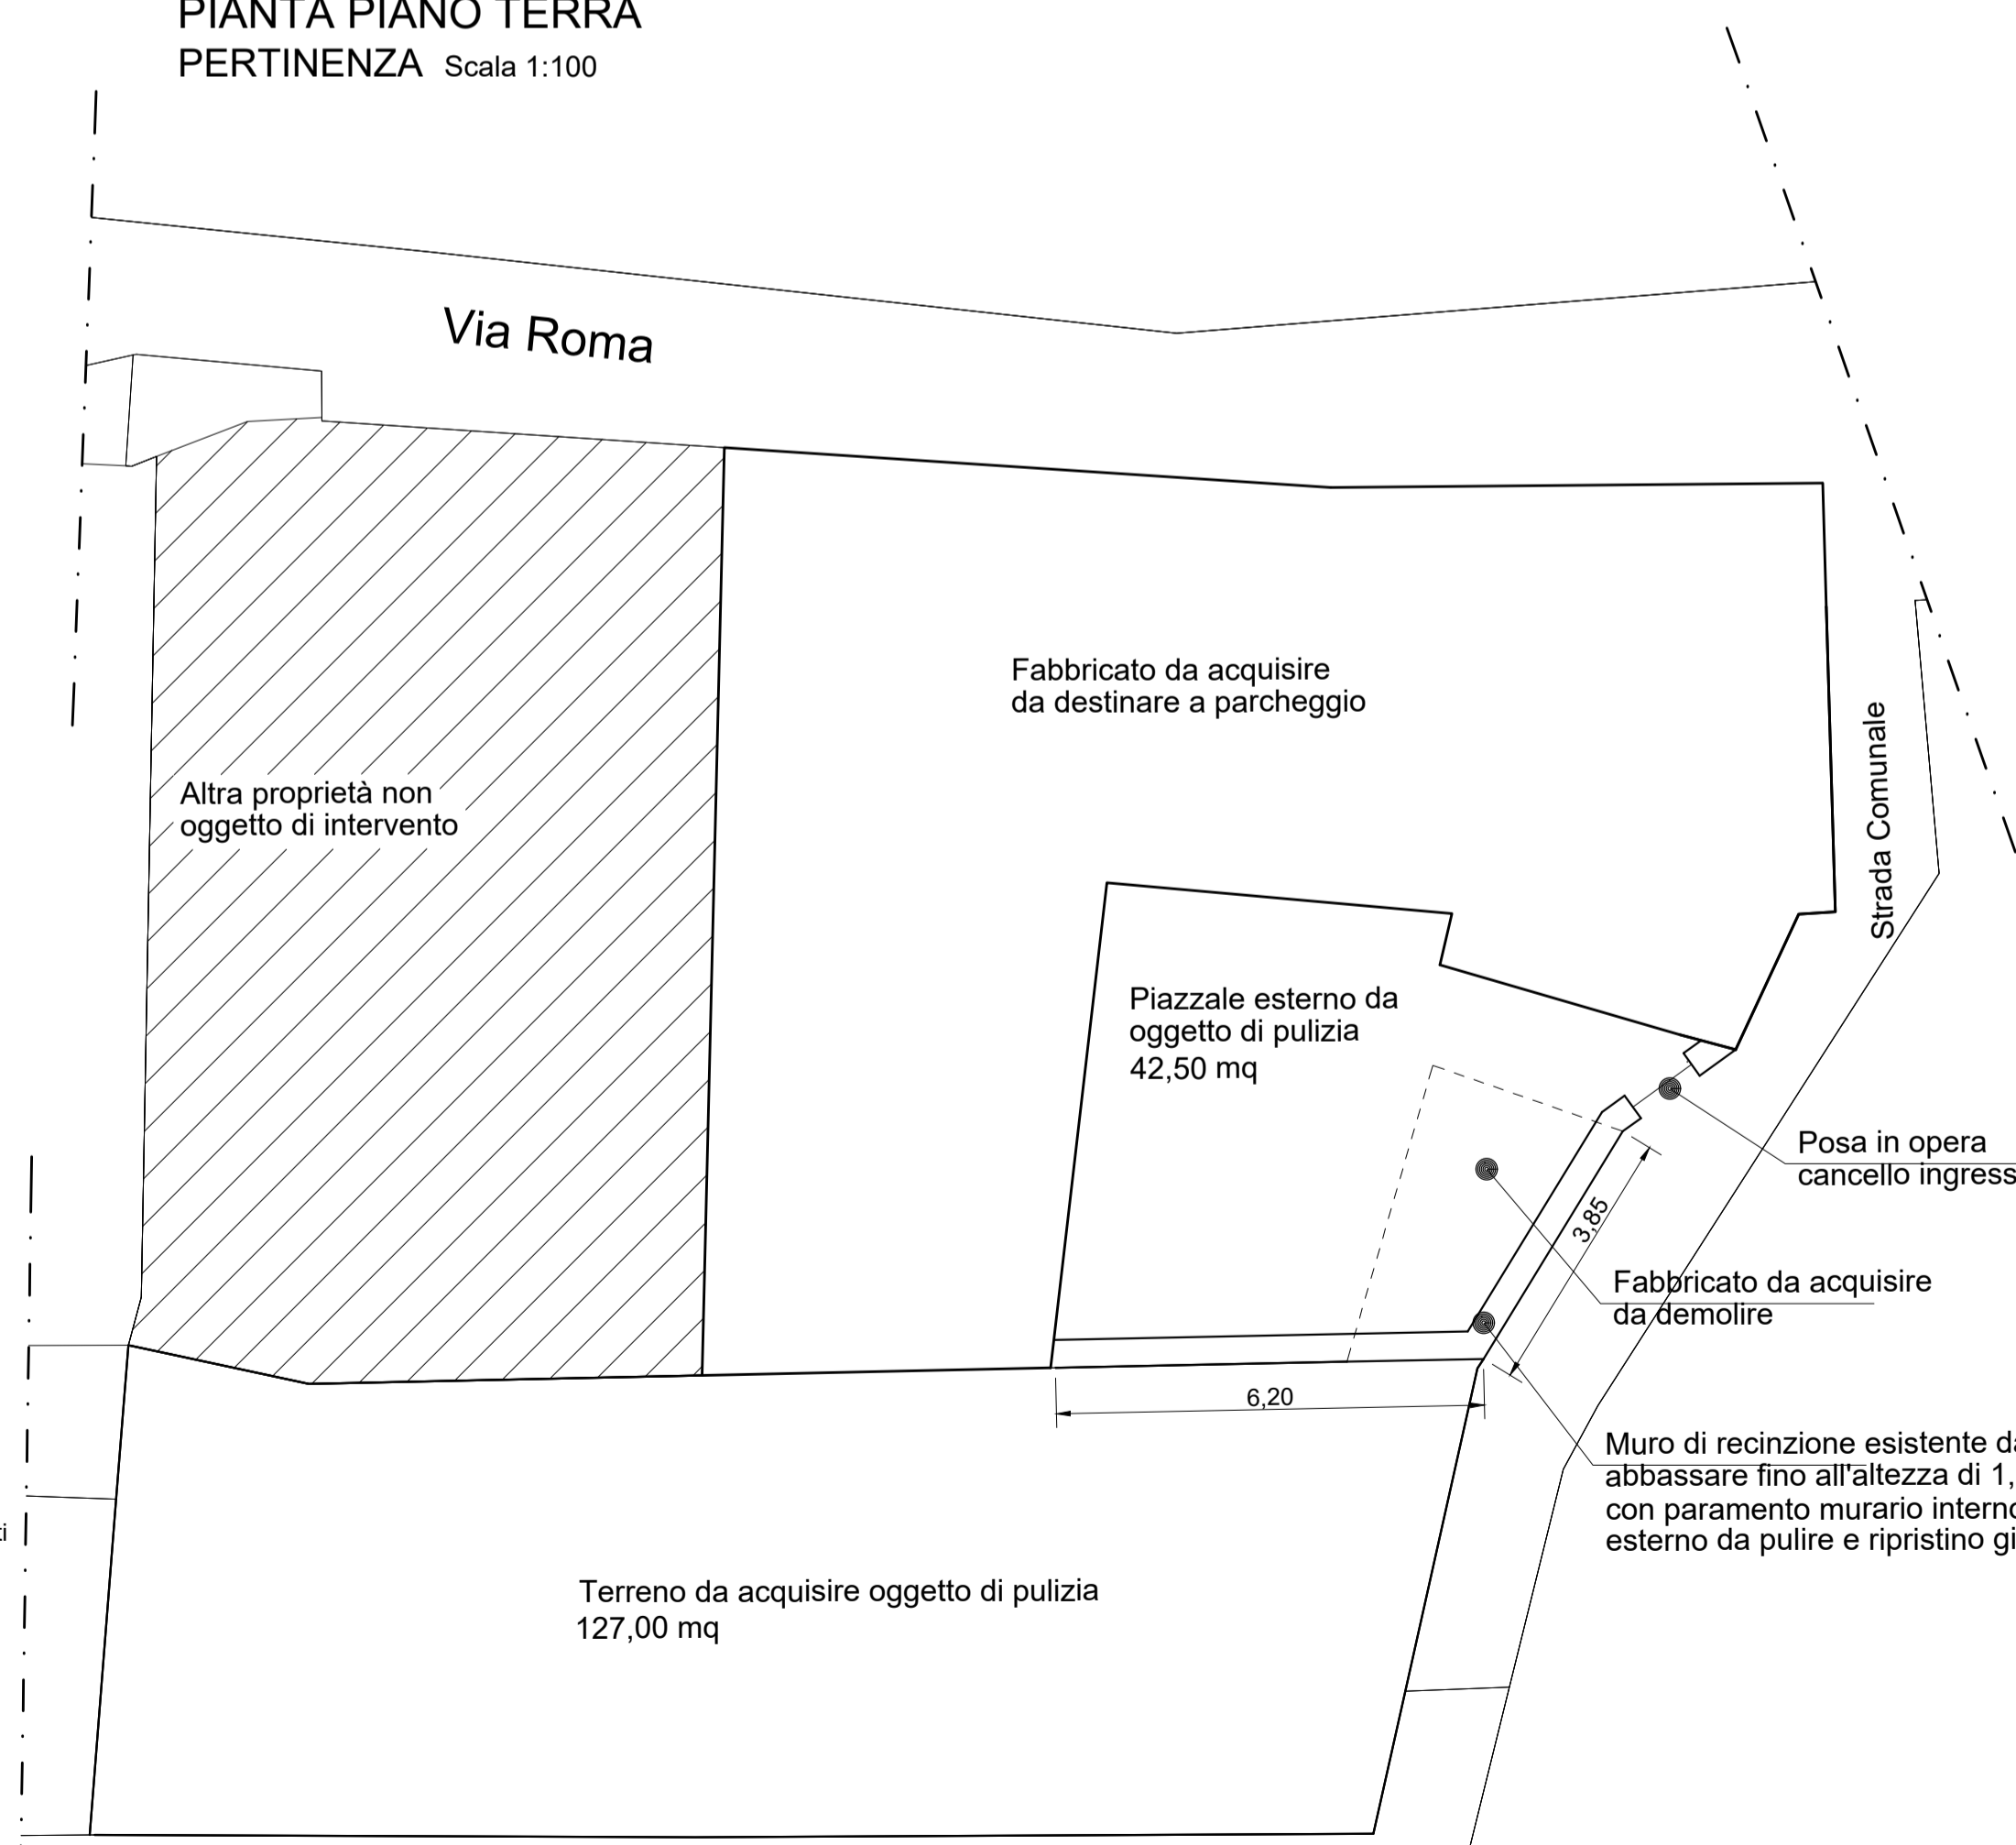


PLANIMETRIA INTERVENTI ESTERNI
Scala 1:100

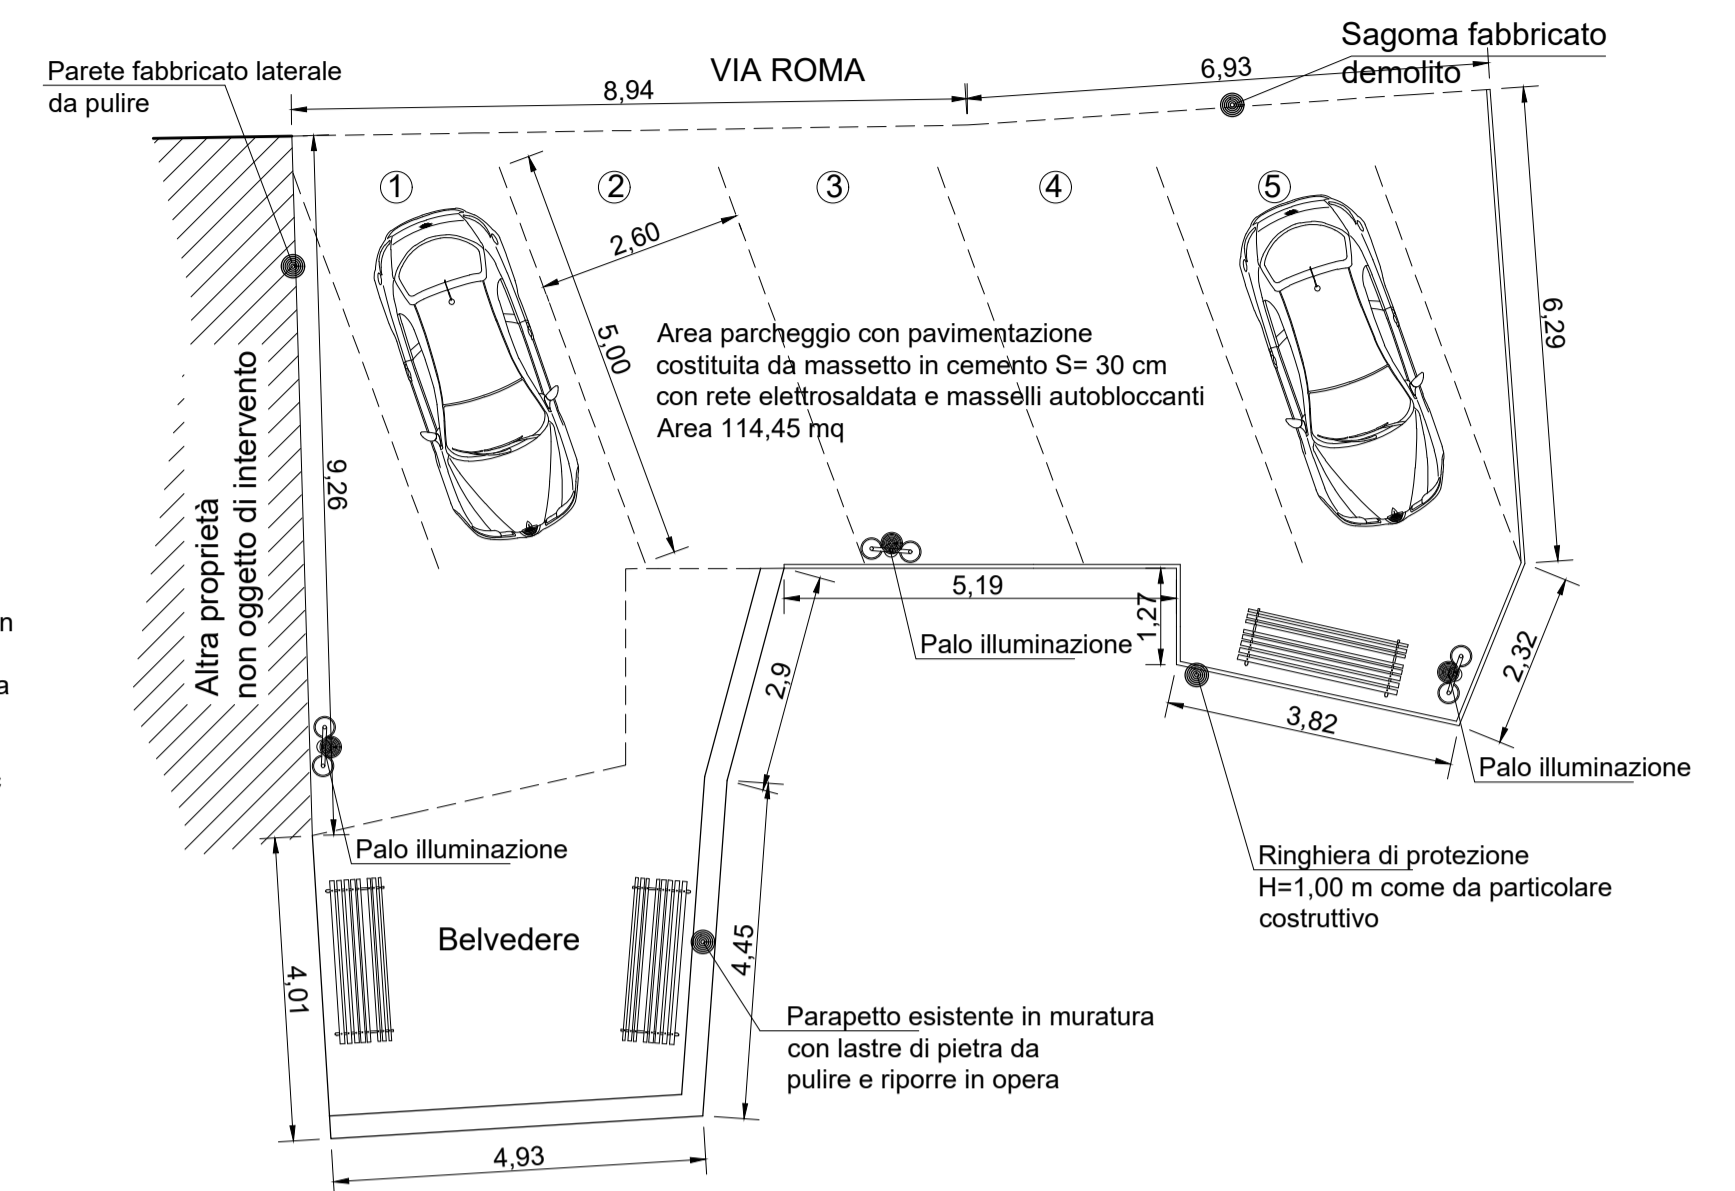


PIANTA PIANO TERRA
Scala 1:100


PARTICOLARI COSTRUTTIVI

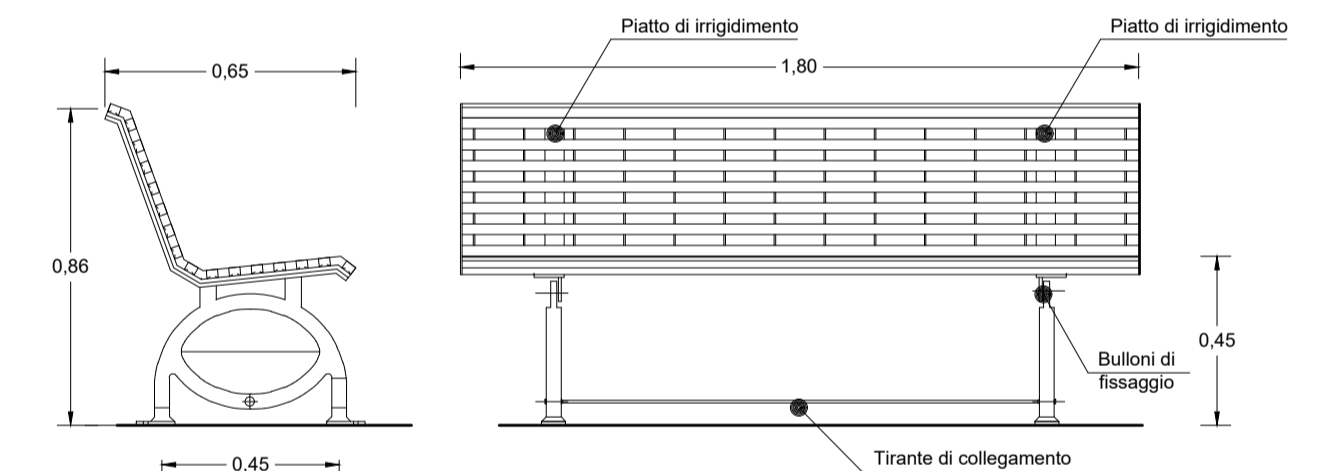

PARTICOLARE PANCHINA
Scala 1:20

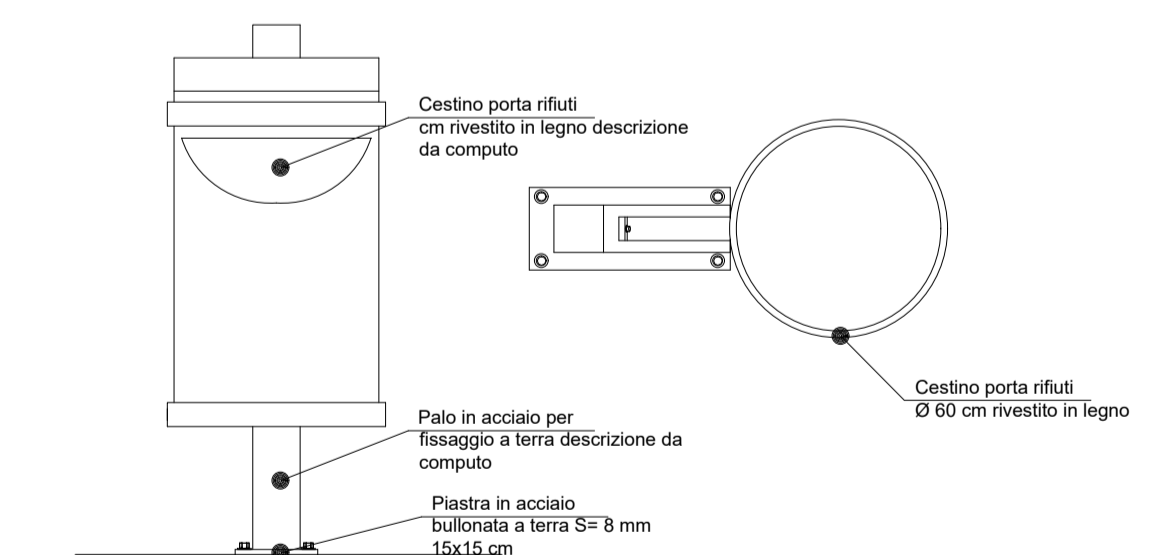

PARTICOLARE CESTINO RIFIUTI

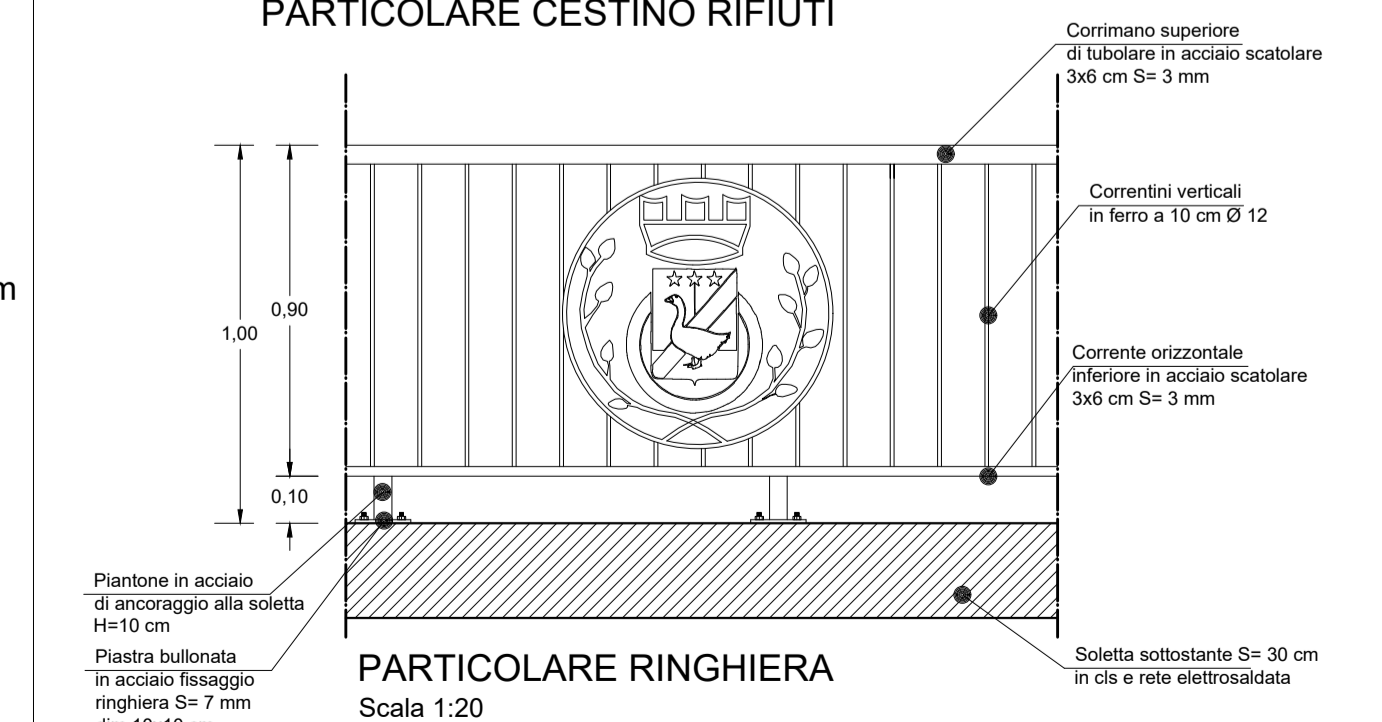

PARTICOLARE RINGHIERA
Scala 1:20