

Ing. Orlando Francesco
Via Valle, 22
84038 Sassano (SA)
tel: 349/4418865 e-mail: ingorlando@live.it

Arch. Cocilova Maurizio
Via San Giacomo
84034 Padula(SA)
tel: 349/3417093 e-mail: maurizio.cocilova@gmail.com

Comune di PADULA

Provincia di Salerno

- PROGETTO ESECUTIVO -

OGGETTO:

Connessione e recupero del Centro Storico di Padula e Certosa"
Lavori di restauro, di conservazione e di rifacimento delle strade
Comunale Via Giulio Cesare Lagalla, Slargo Spirito Santo, Via San
Giovanni e incrocio Via Unità d'Italia riqualificazione e fruibilità del
centro storico relativo ai lavori del LOTTO FUNZIONALE A

COMMITTENTE:

Comune di PADULA (SA)
Via Largo Municipio, 1
84034 - PADULA (SA)

Il Committente:

ELABORATO -2.5 (STATO DI PROGETTO FABB. PART. 1586 SUB 1 e 2):

- Inquadramento planimetrico
- Elaborati grafici stato di fatto
- Inquadramento fotografico fabbricato


DATI CATASTALI:

Foglio 20 particella 1526 sub 1

Padula: Luglio 2020


Il tecnico:
Ing. ORLANDO Francesco

Il tecnico:
Arch. COCILOVA Maurizio

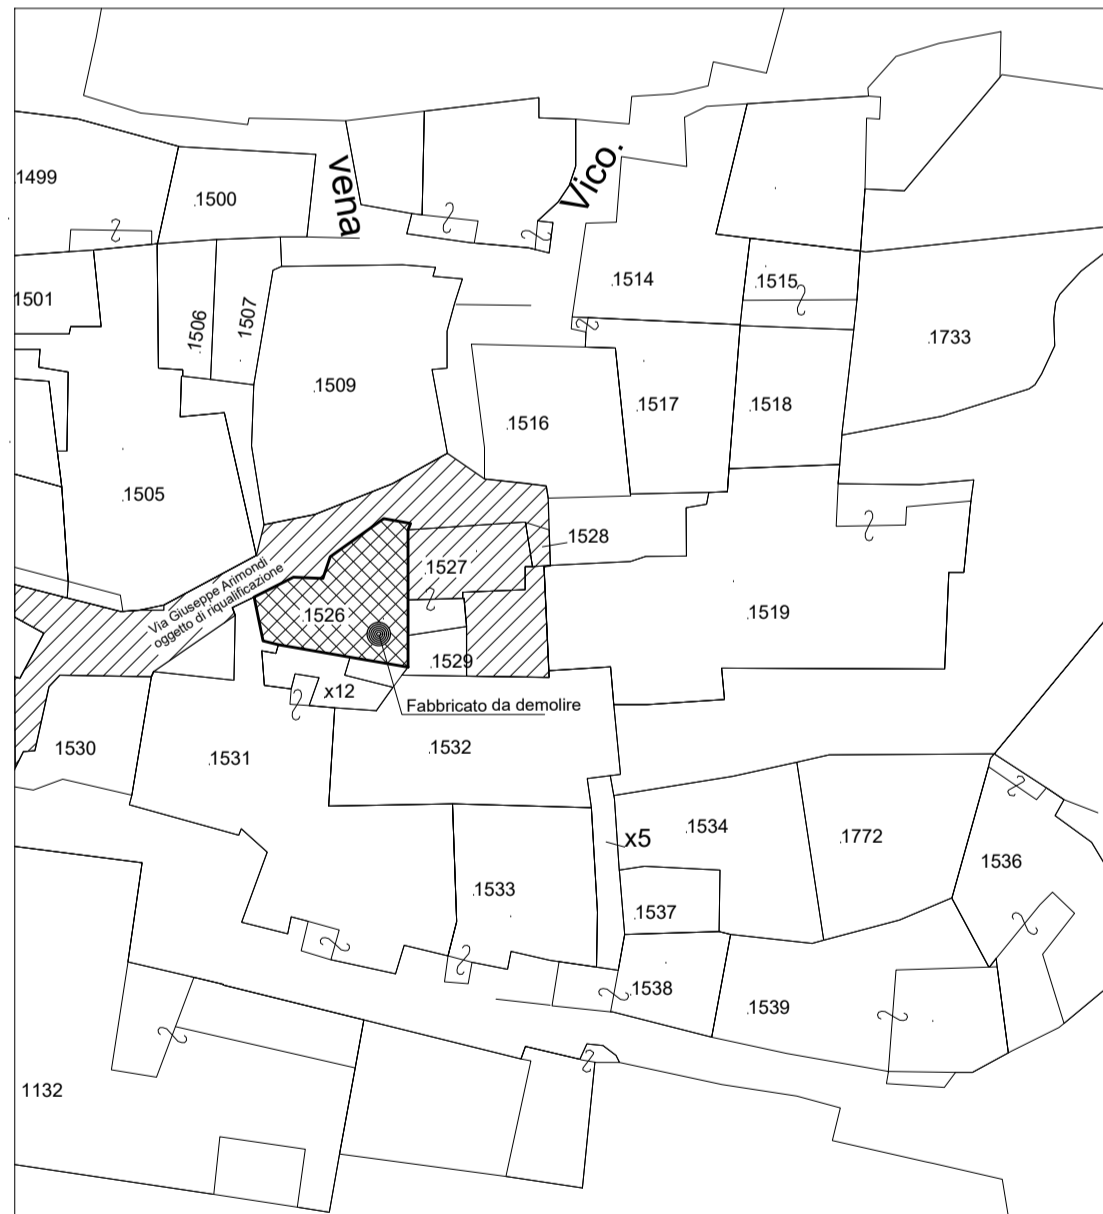


INGRANDIMENTO PLANIMETRICO

Scala 1:500

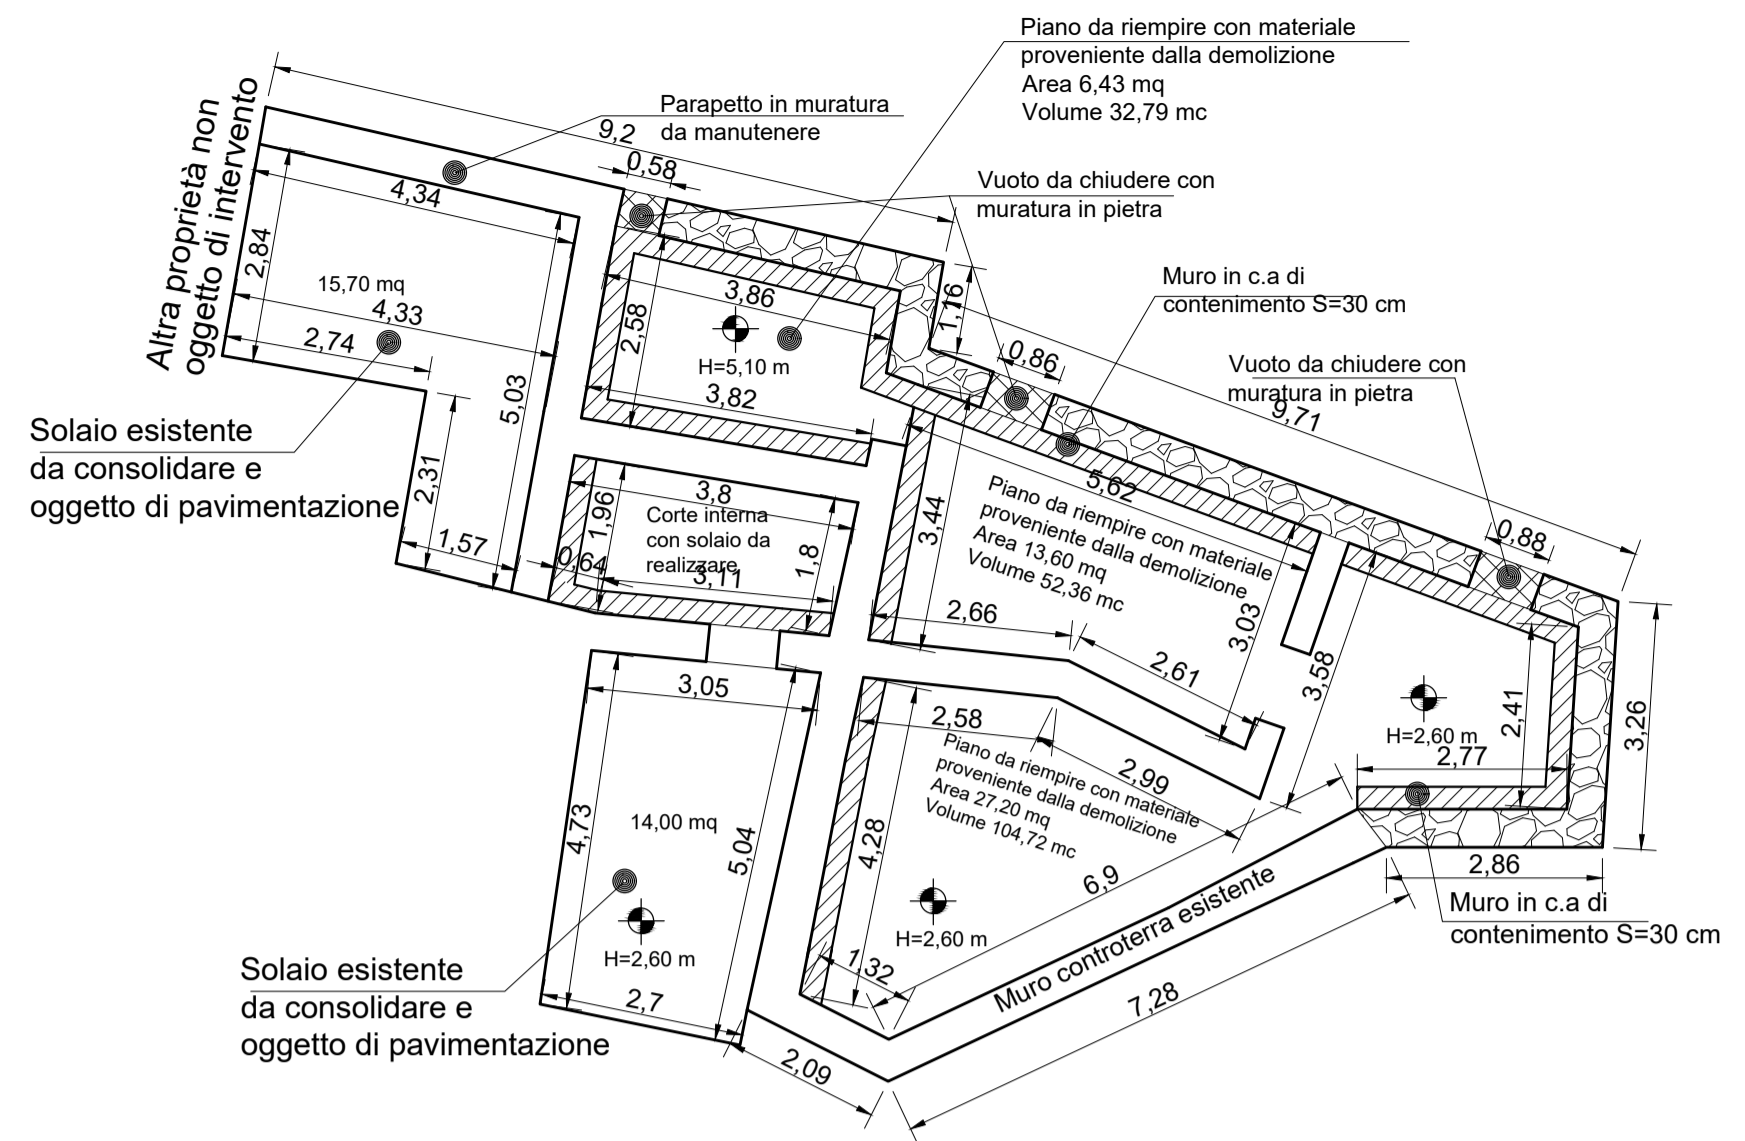

PIANTA PIANO SEMINTERRATO


Scala 1:100

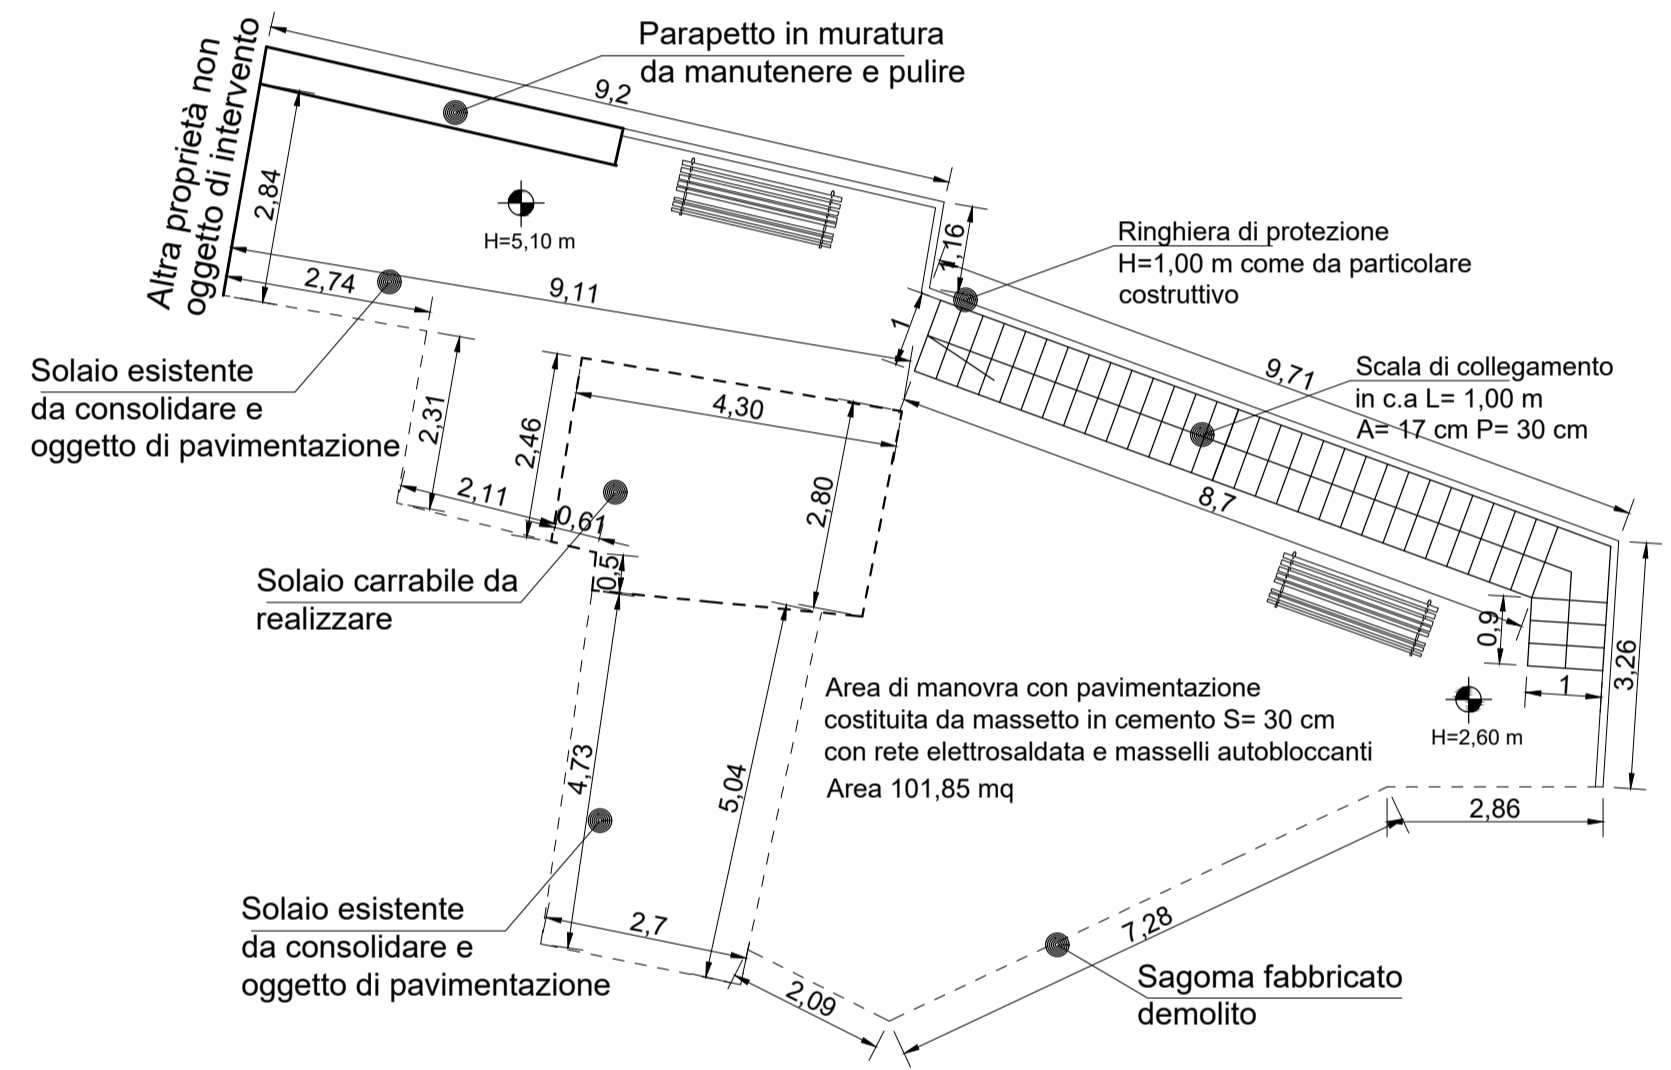

PIANTA PIANO TERRA


Scala 1:100

PARTICOLARI COSTRUTTIVI

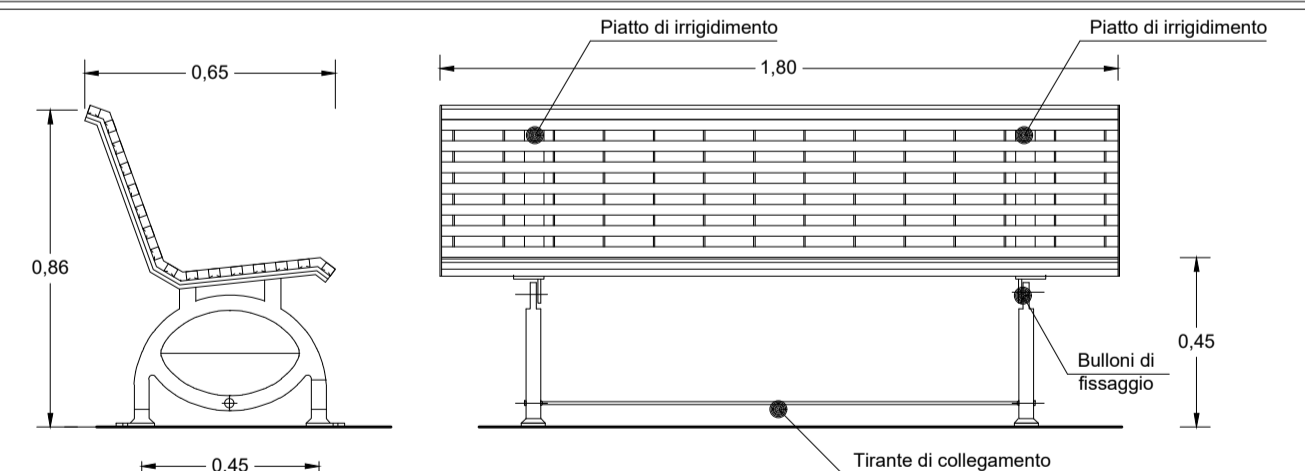


PARTICOLARE PANCHINA

Scala 1:20

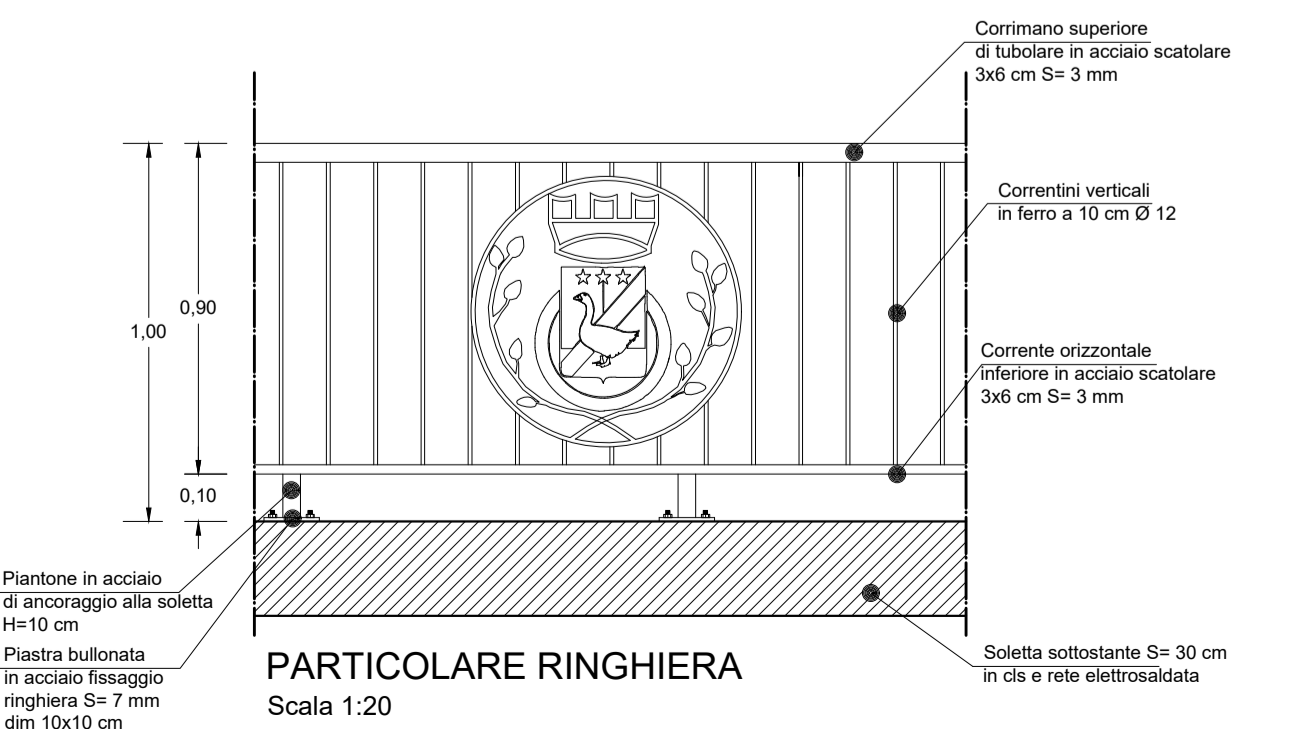

PARTICOLARE RINGHIERA

Scala 1:20

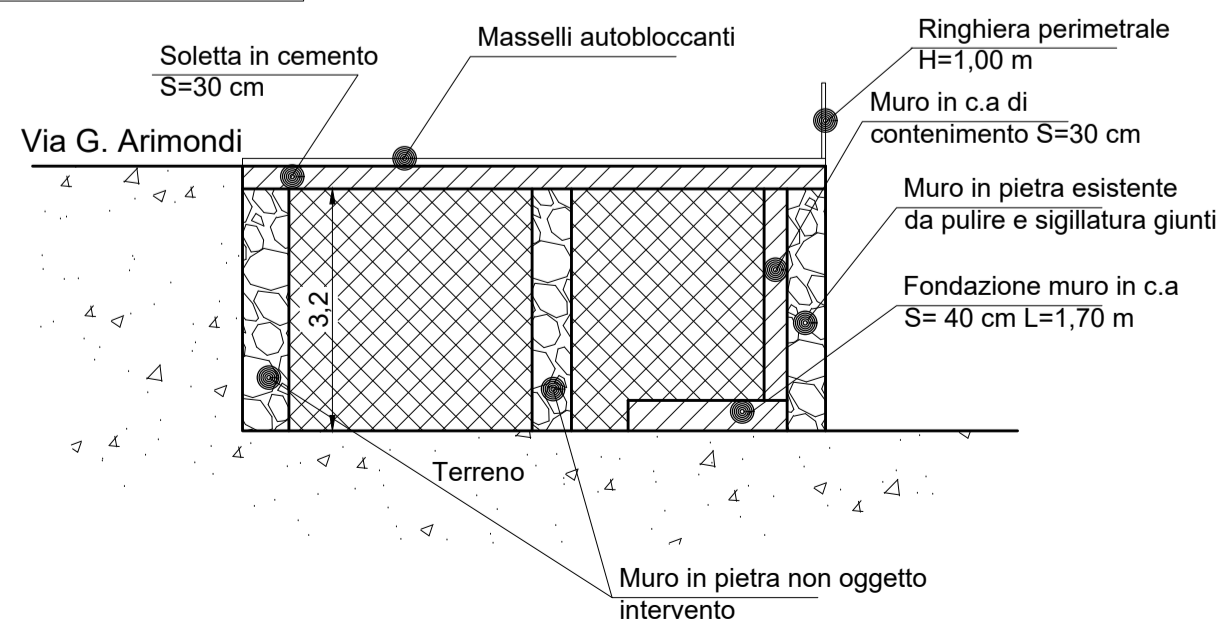

SEZIONE TIPO INTERVENTO

Scala 1:100