



Sez A solaio "solaio servizi"

Scala 1/50

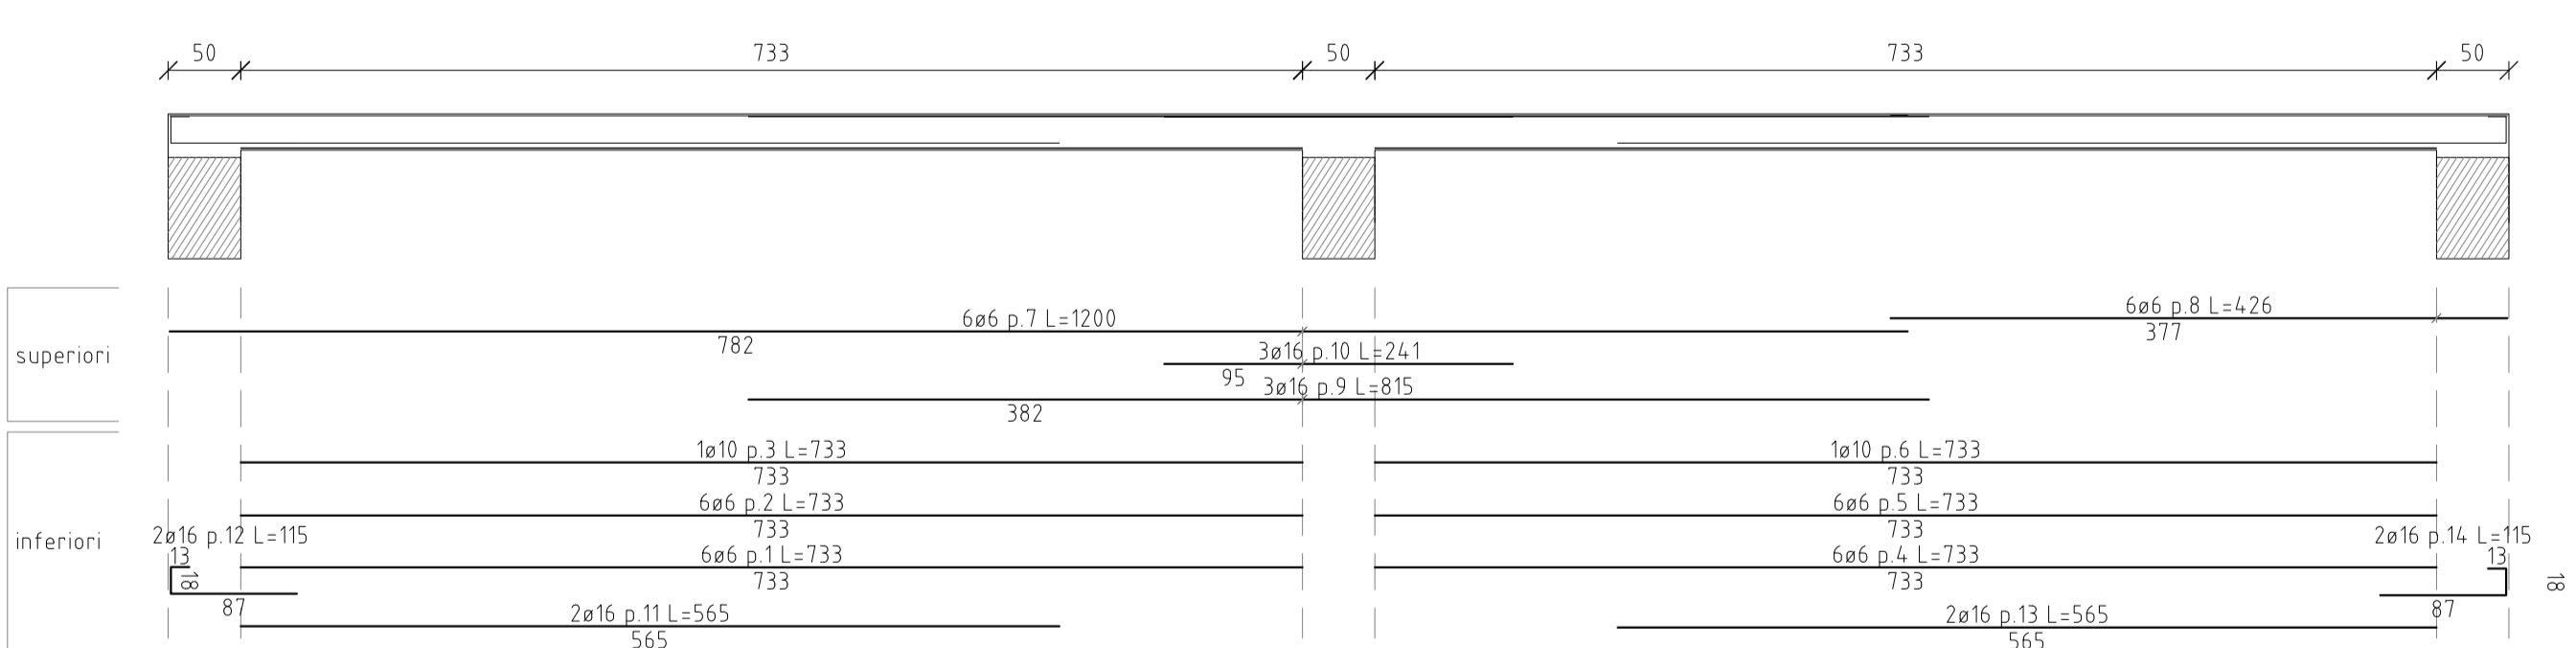

Sezione


Scala 1/20

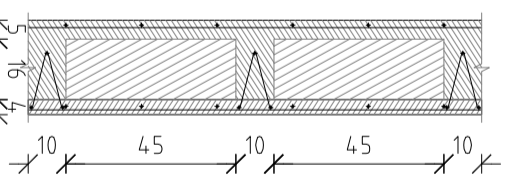

REGIONE CAMPANIA  
Comune di Padula  
Provincia di Salerno

PROGETTO ESECUTIVO

PALESTRA DELLA SCUOLA ELEMENTARE IN LOCALITÀ CARBOGNA

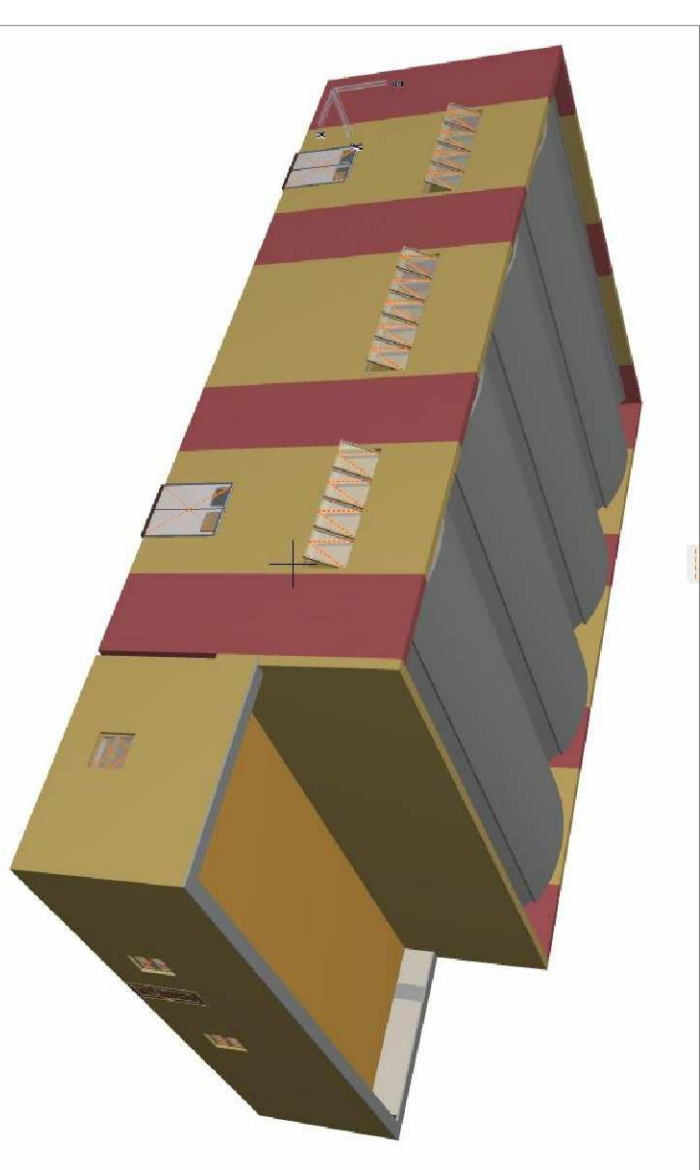

SPAZIO RISERVATO ALL'UTENTE

ESECUTIVO: TIPOLOGICO  
SCUOLA ELEMENTARE IN LOCALITÀ "CARBOGNA"  
COSTRUZIONE PALESTRA

Cat. 2

CARPENTERIA COPERTURA SERVIZI

150

PROGETTO: CARPENTERIA COPERTURA SERVIZI  
PROGETTO: CARPENTERIA COPERTURA SERVIZI  
