

CITTA' DI PADULA

Provincia di SALERNO

PROGETTO DI AMPLIAMENTO DEL CIMITERO COMUNALE

PROGETTO ESECUTIVO

Committente:

Comune di Padula

Il Responsabile del Procedimento
Ufficio Tecnico Comunale:

ing. Michele TAMBURINI

tavola:


PC

ELABORATO:

PARTICOLARI COSTRUTTIVI



Progettista:

Ing. Vincenzo D'ADDESSIO

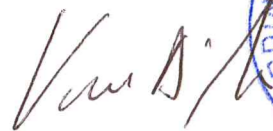


Approvazioni:

PARTICOLARE BLOCCO LOCULI /TORRETTA scala 1:50

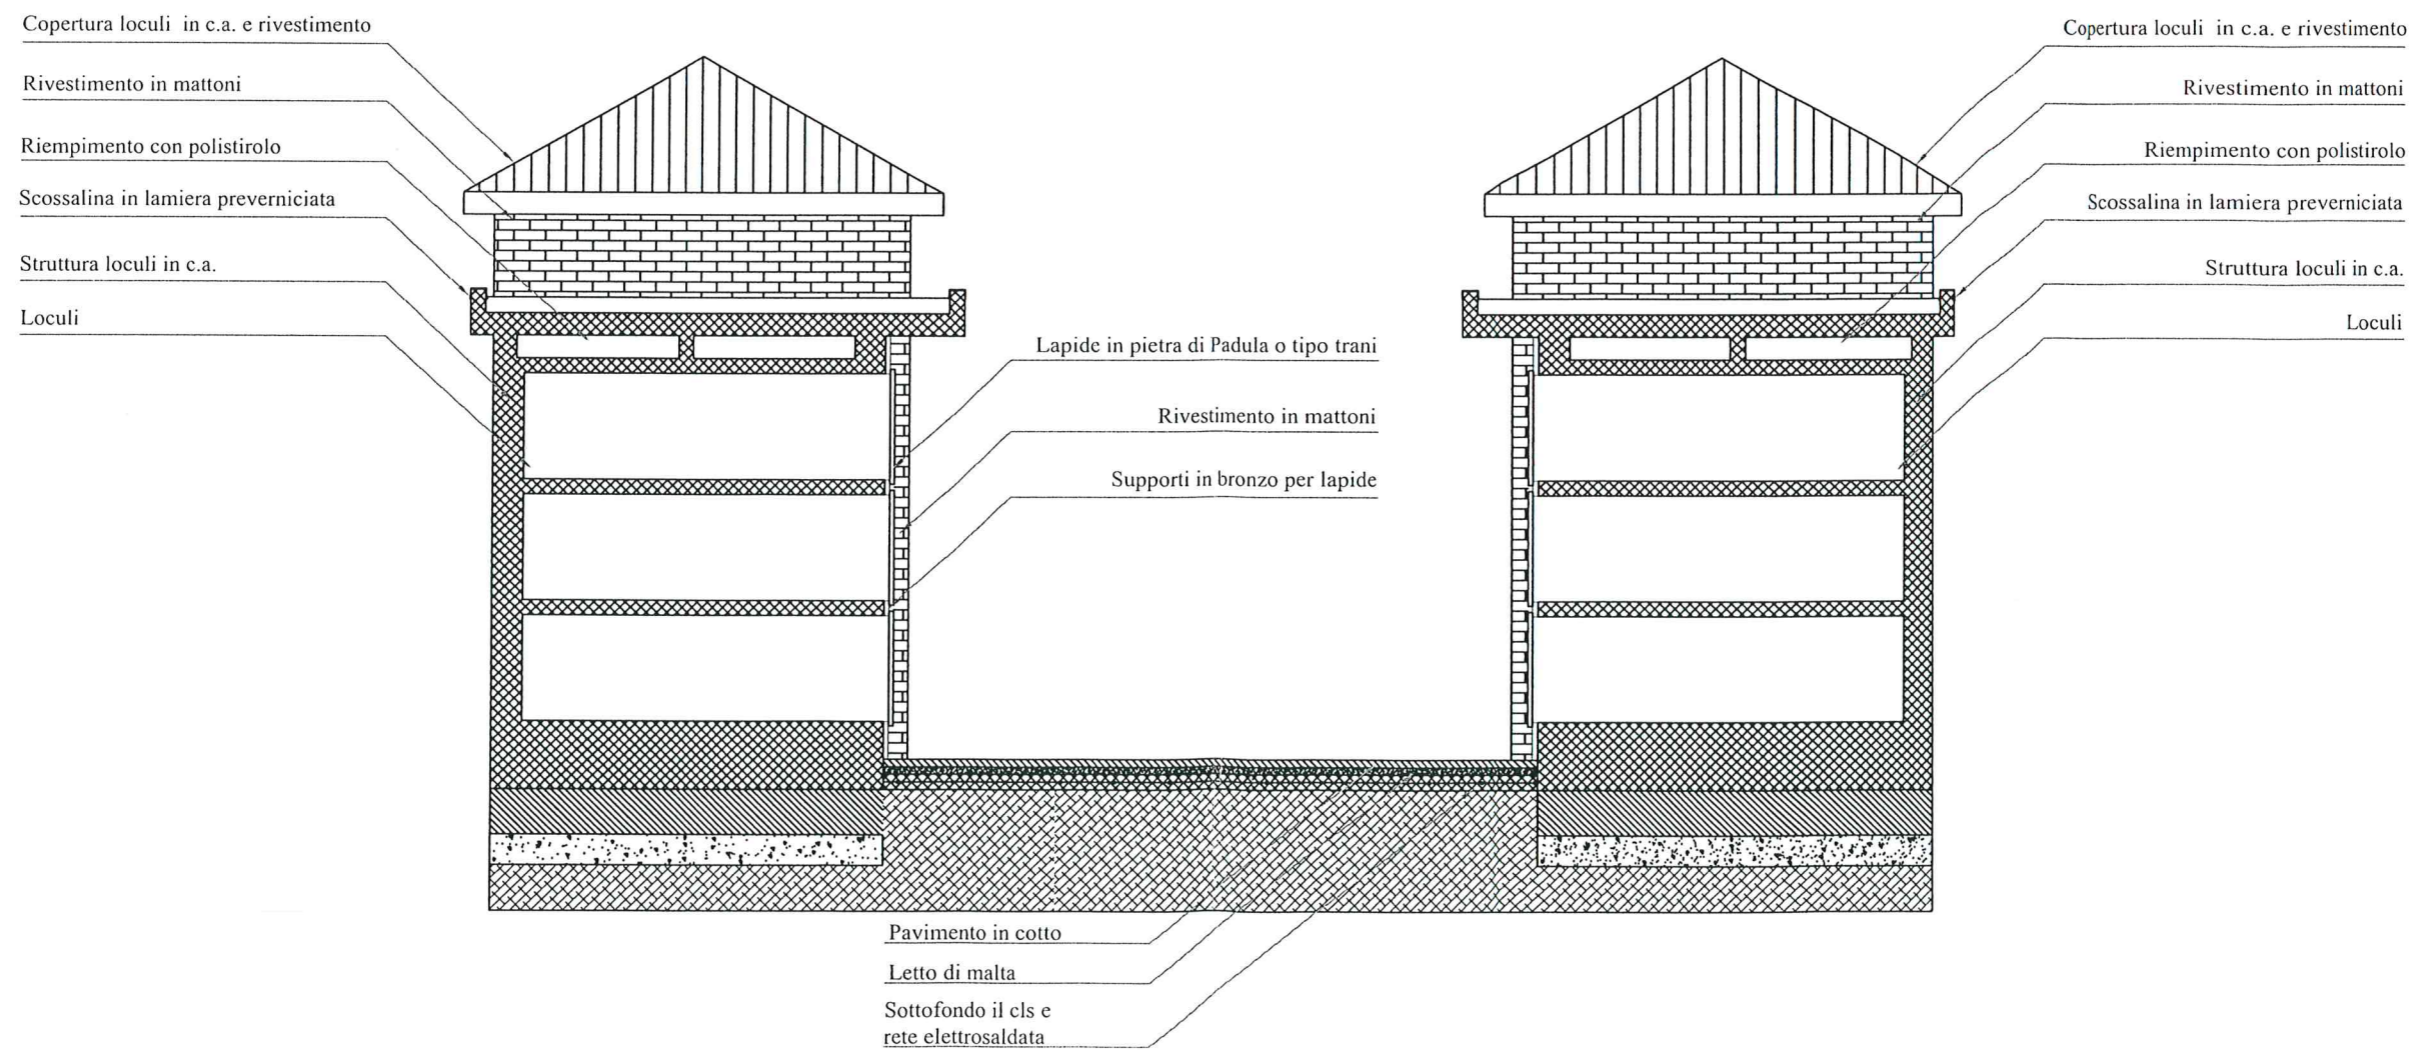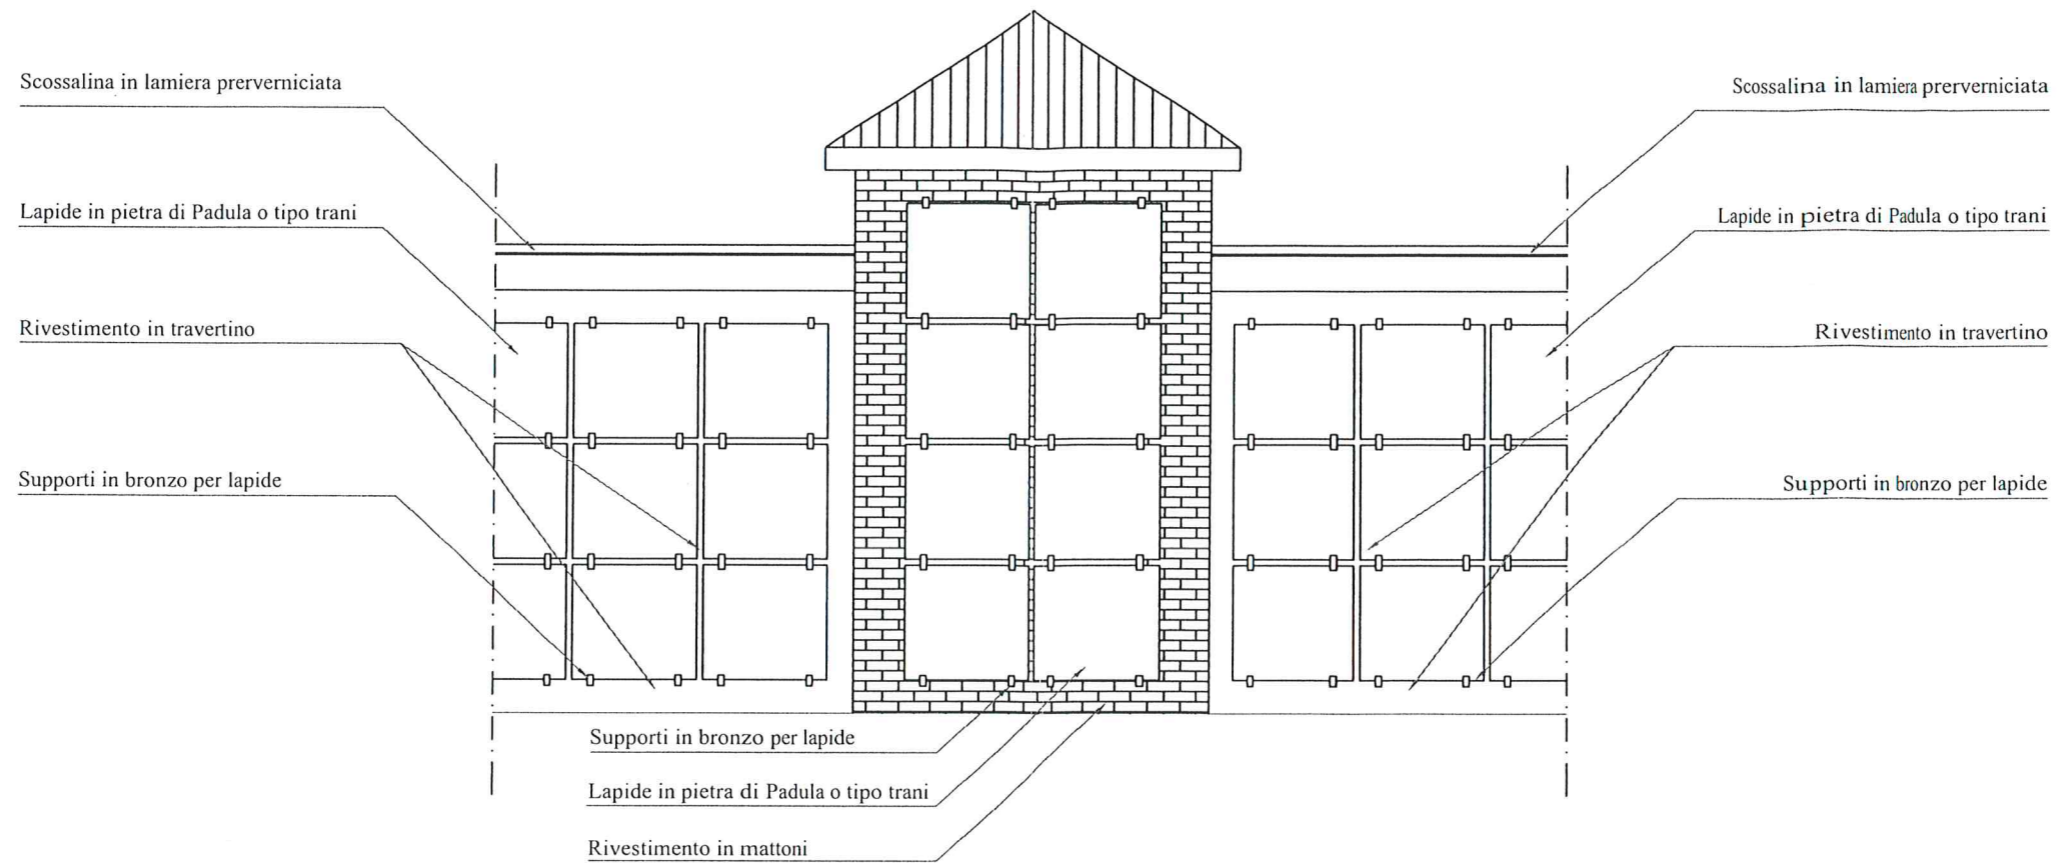


PARTICOLARI OPERE IN FERRO scala 1:50


SMONTAGGIO E RICOLLOCAZIONE CANCELLO ESISTENTE

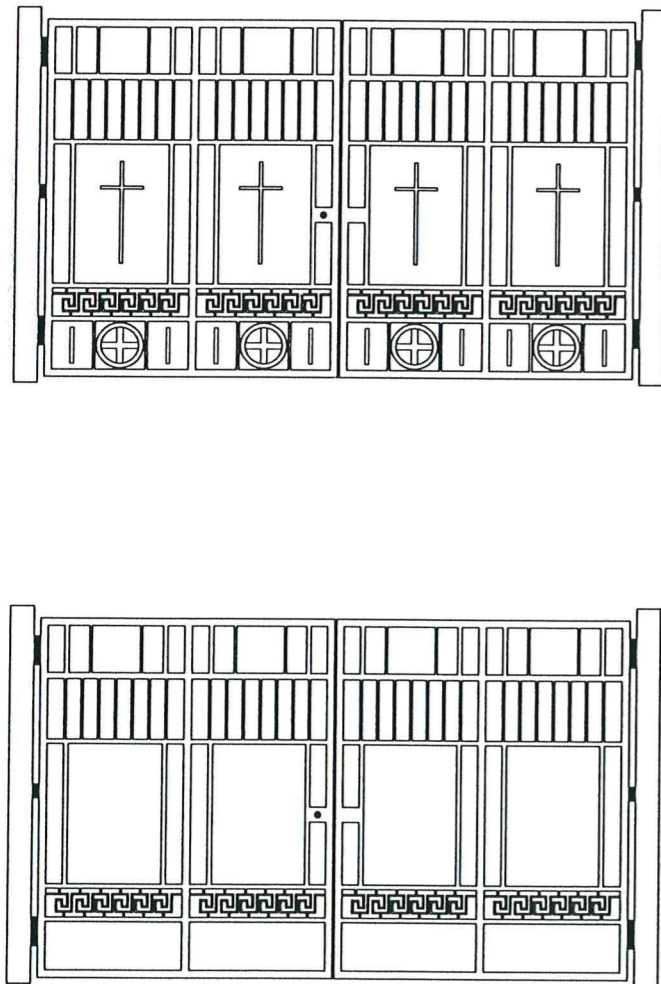


PARTICOLARE CHIUSURA PERIMETRALE

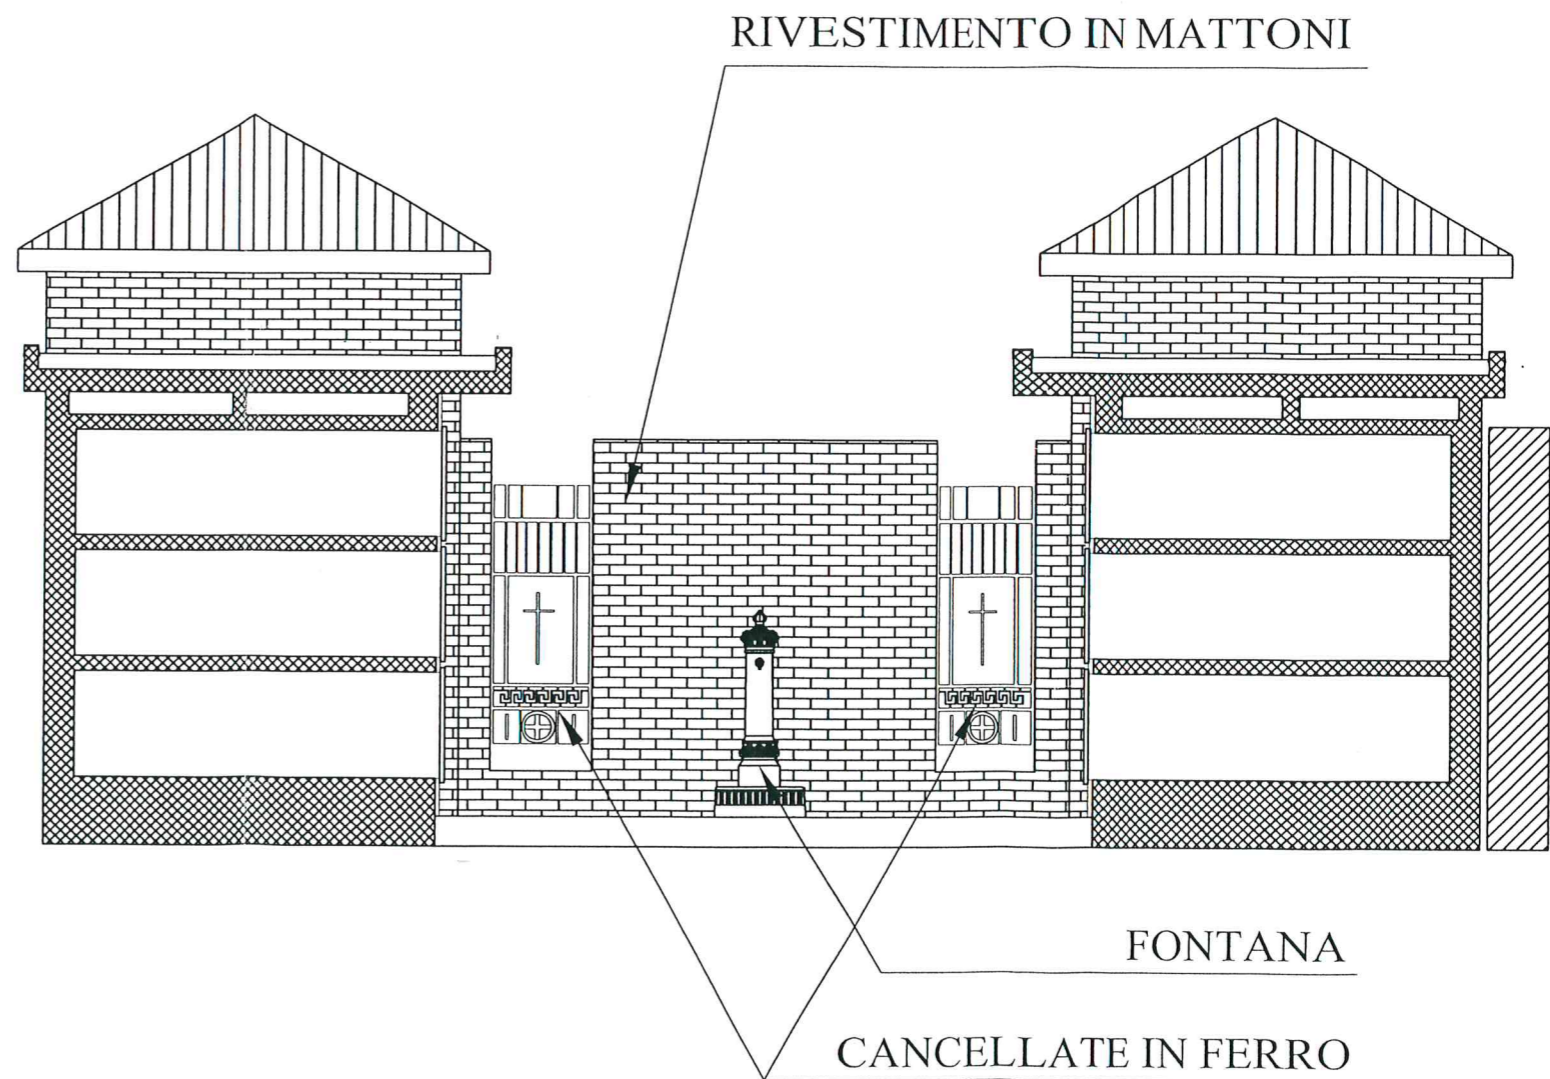

PARTICOLARE PAVIMENTAZIONE scala 1:50

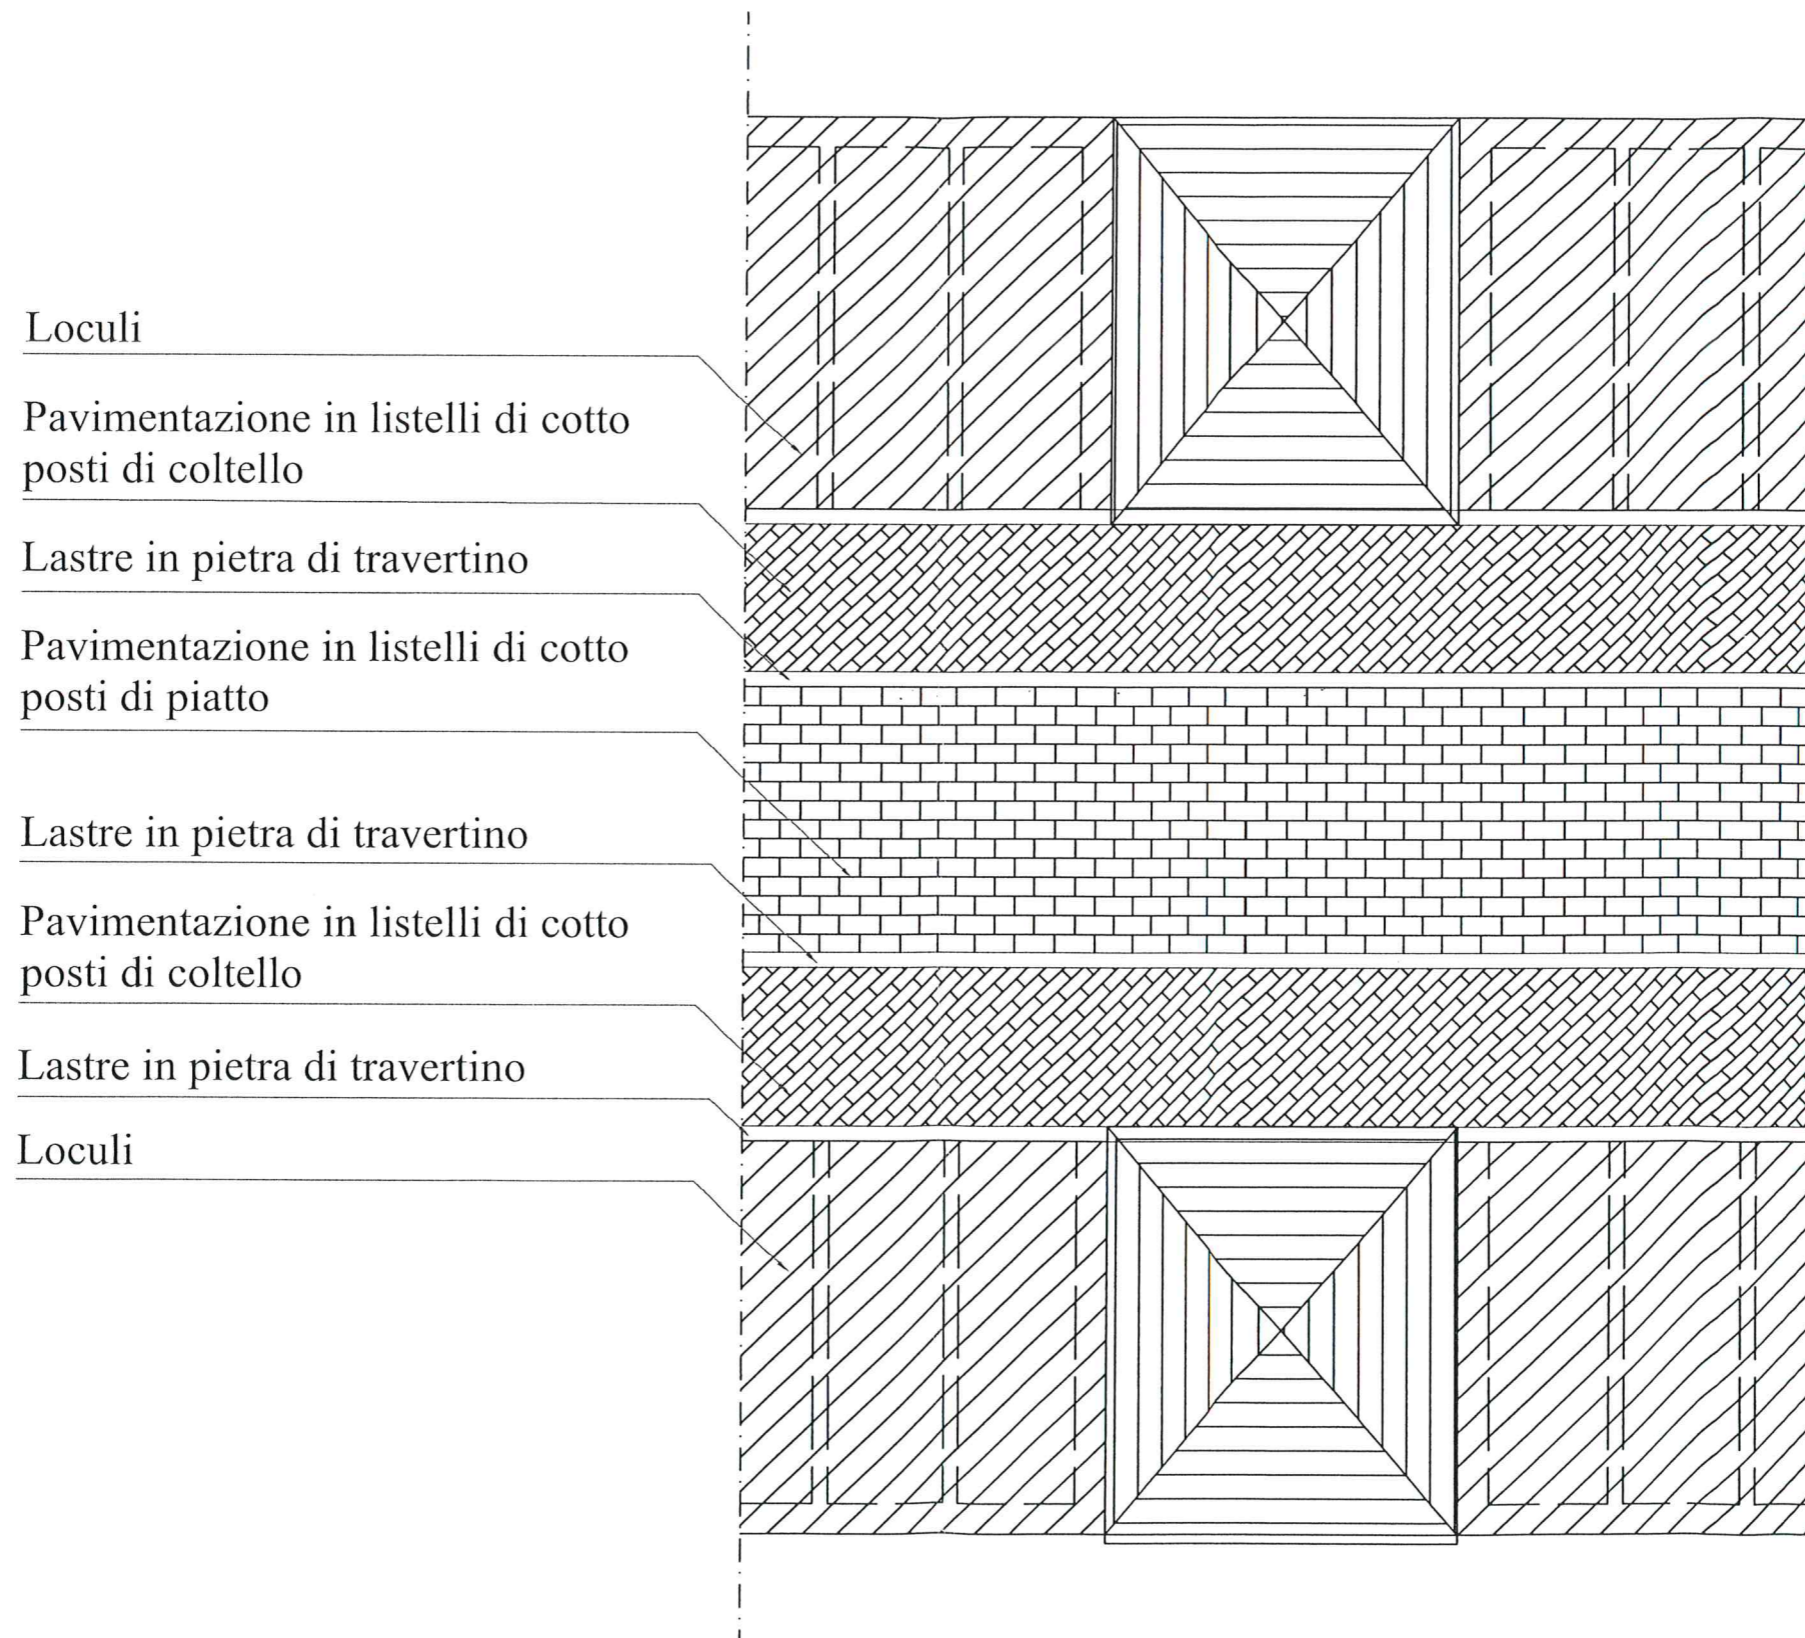


POZZETTO IN CONGLOMERATO CEMENTIZIO VIBRATO dim. 40X40 cm (con anello di prolunga)
CON CADITOIA IN GHISA PER RACCOLTA ACQUE METEORICHE scala 1:10

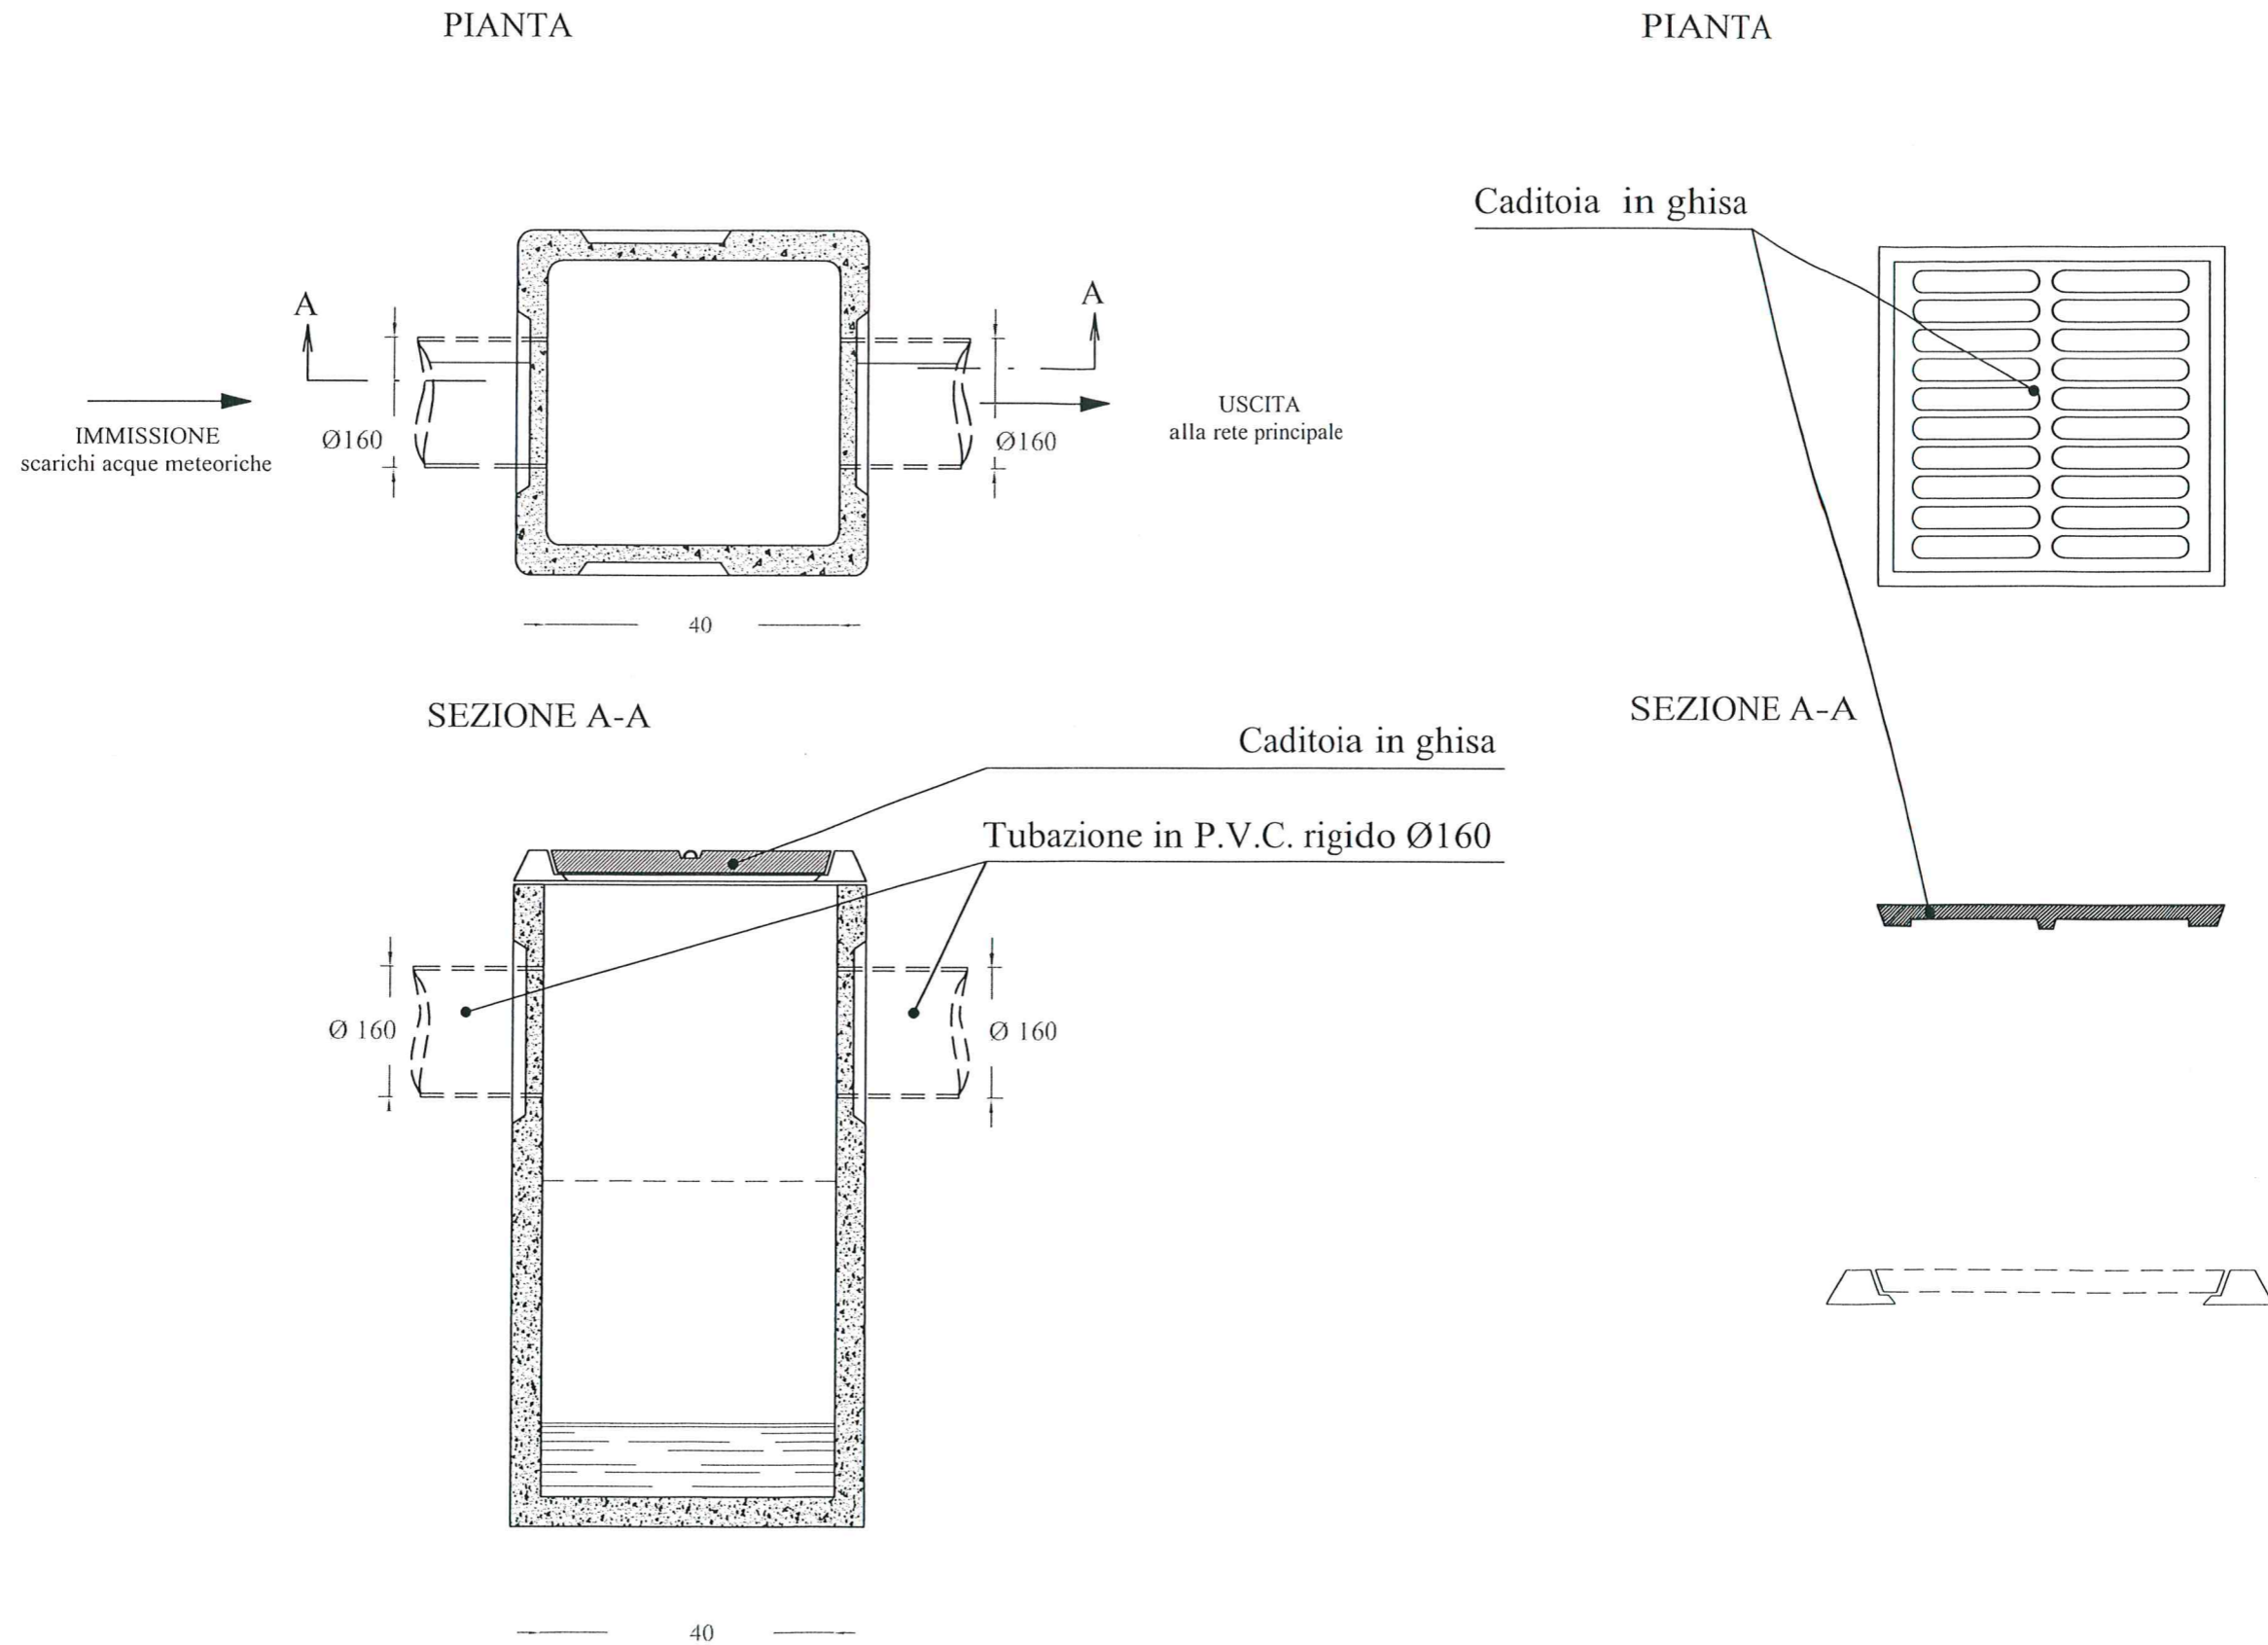

PARTICOLARE COLLEGAMENTO POZZETTO/CADITOIA (dim. 40x40 cm con anello di prolunga) DI RACCOLTA ACQUE METEORICHE, AL POZZETTO DI RETE PRINCIPALE (60X60 cm con anello di prolunga) scala 1:20

PIANTA

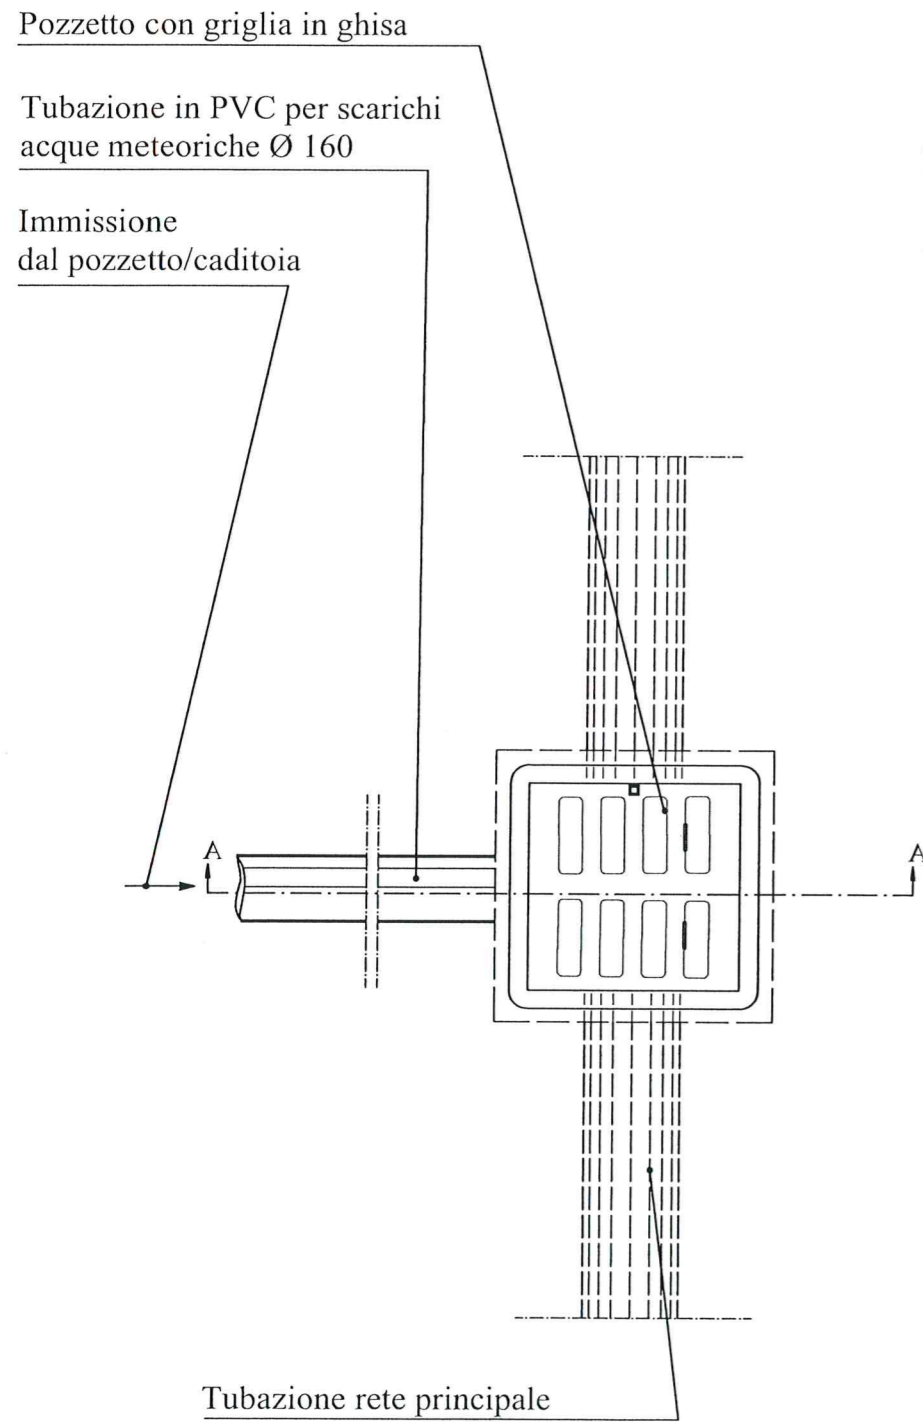

SEZIONE A-A

