

Ing. Francesco Orlando
Via Valle, 22
84038 Sassano (SA)
tel. 349/4418865 e-mail: ingorlando@live.it

Arch. Maurizio Cocilova
Via San Giacomo
84034 Padula (SA)
tel. 349/3417093 e-mail: maurizio.cocilova@gmail.com

Comune di PADULA

Provincia di Salerno

OGGETTO: - PROGETTO ESECUTIVO-
Connessione e recupero del Centro Storico di Padula e Certosa*
Lavori di restauro, di conservazione e di rifacimento delle strade
Comunale Via Giulio Cesare Lagalla, Stargo Spirito Santo, Via San
Giovanni e incrocio Via Unità d'Italia riqualificazione e fruibilità del
centro storico relativo ai lavori del LOTTO FUNZIONALE A


COMMITTENTE: Comune di PADULA (SA)
Via Largo Municipio, 1
84034 - PADULA (SA)

ELABORATO - 1.8
- PARTICOLARI COSTRUTTIVI



DATI CATASTALI: Padula: Luglio 2020

Il tecnico:
Ing. Francesco ORLANDO

Il tecnico:
Arch. Maurizio COCILOVA


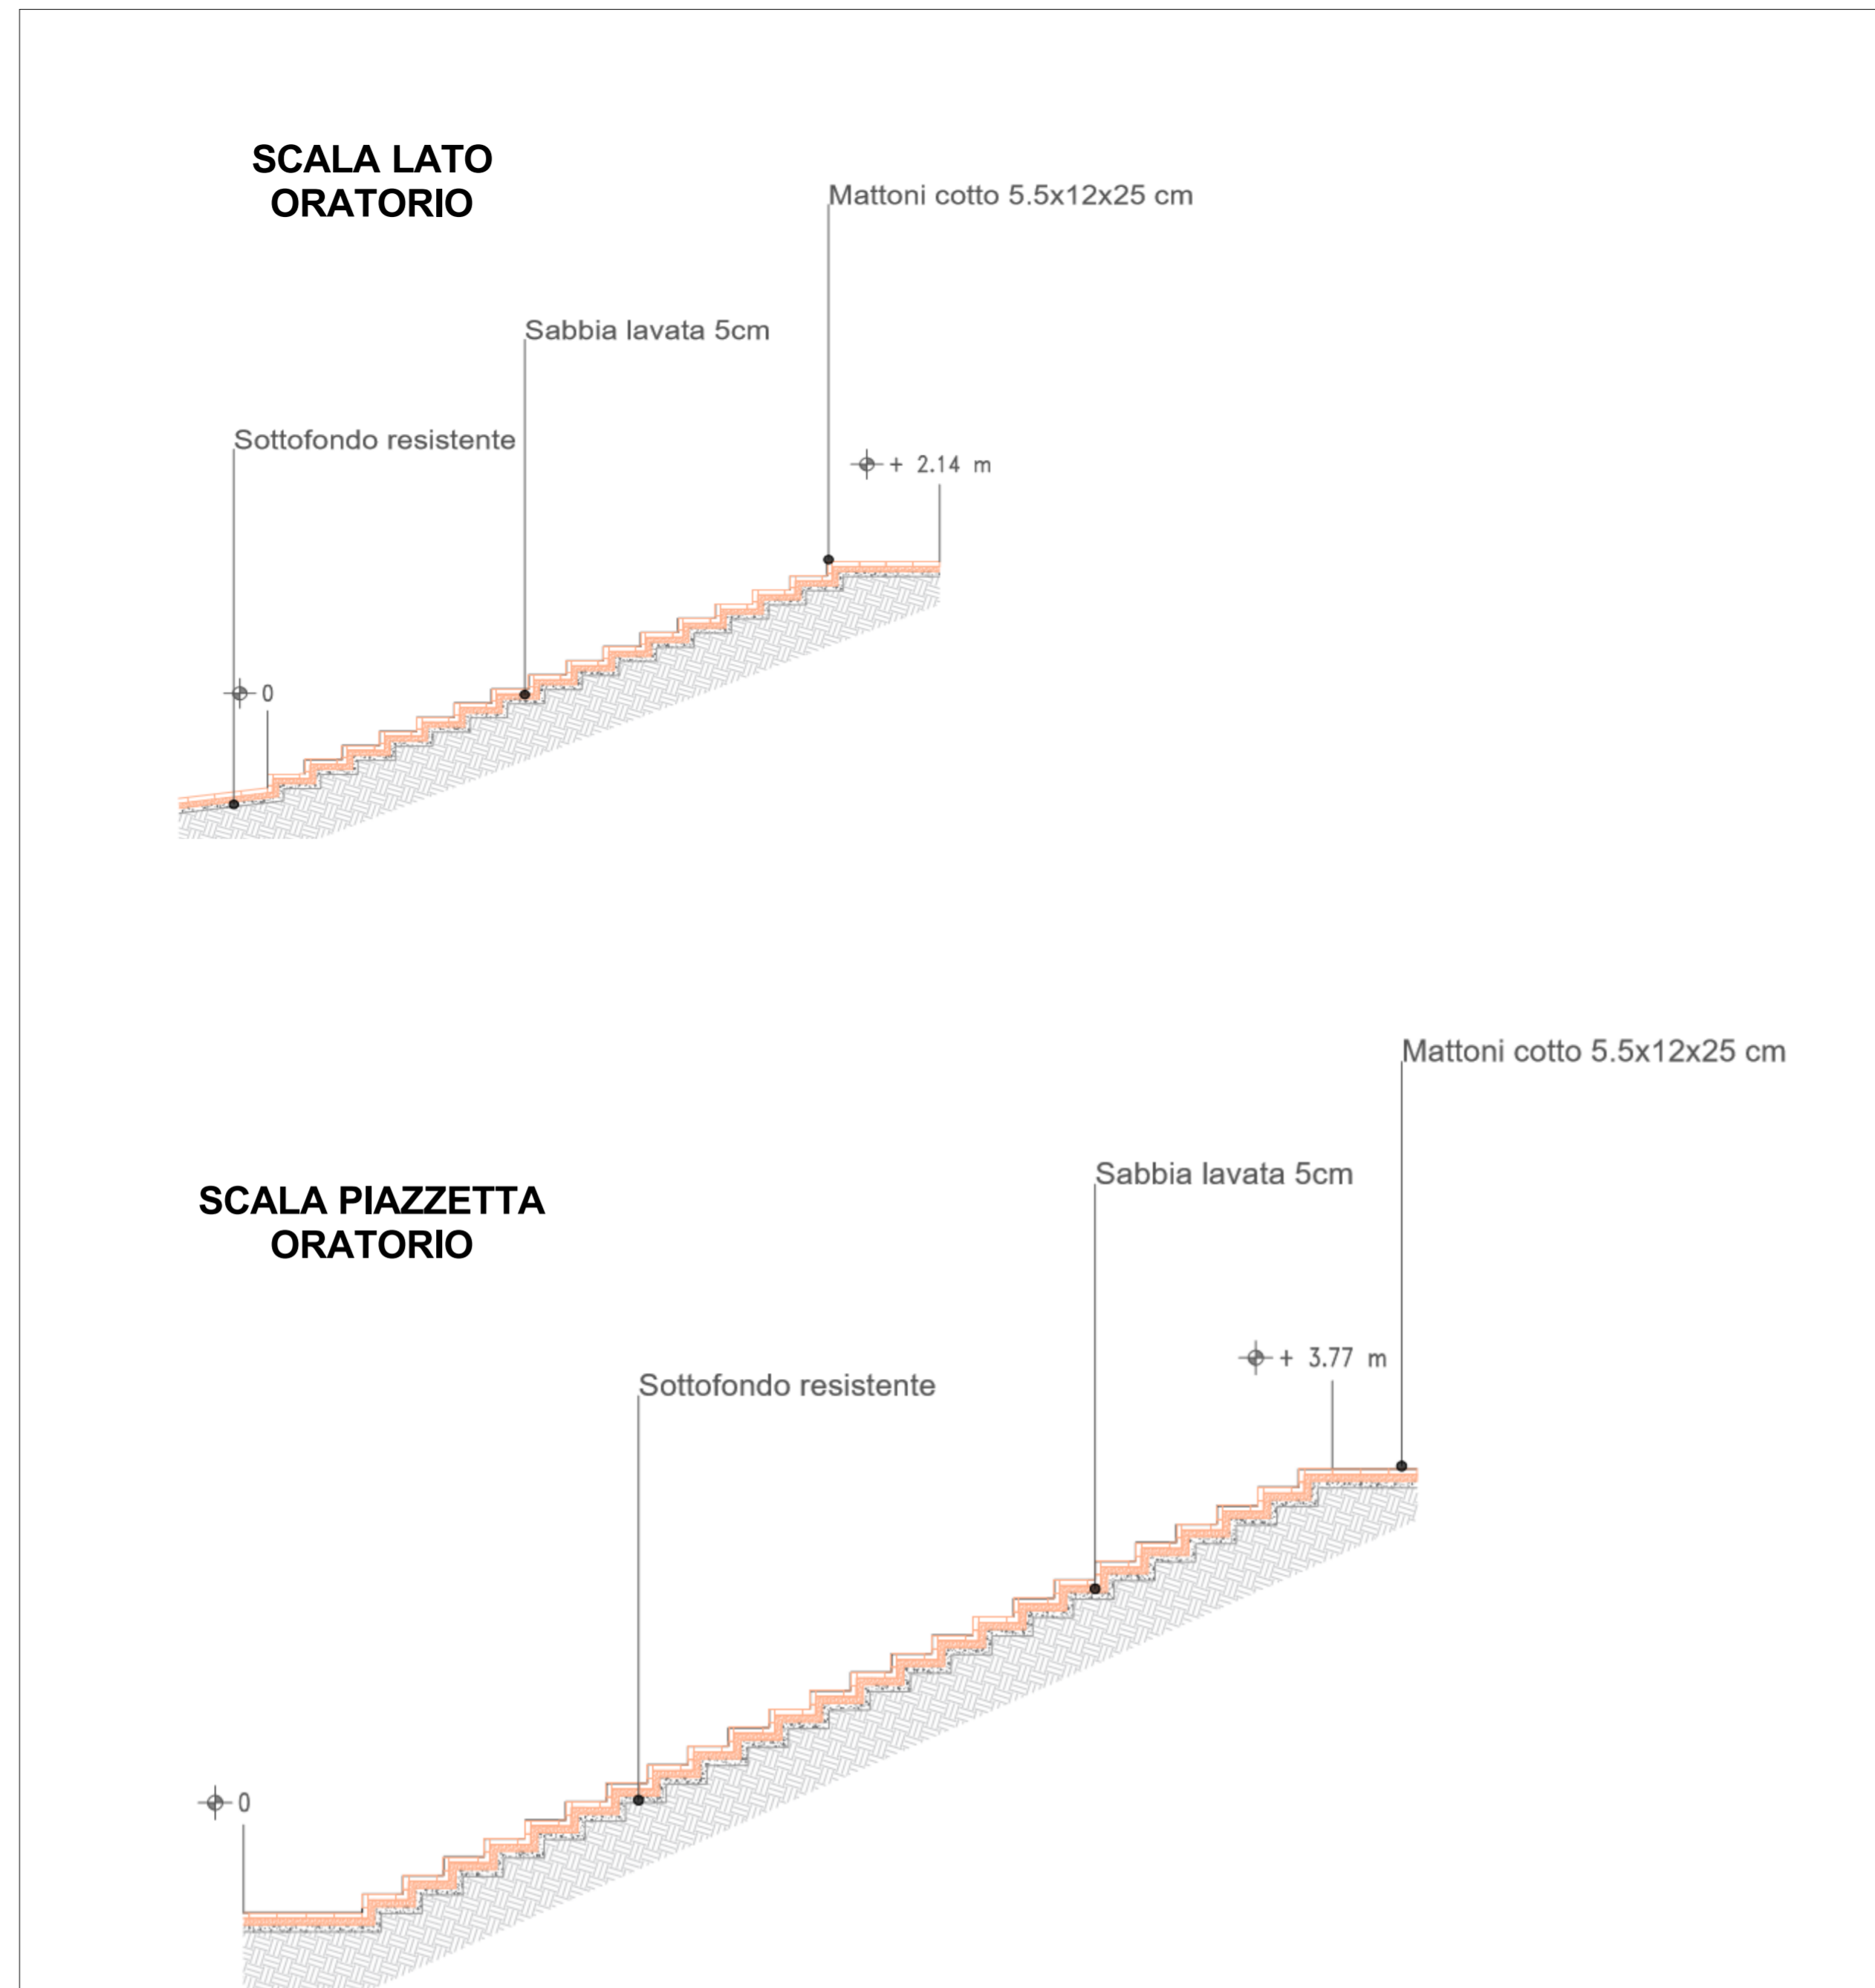


pozzetto 30x30 cm

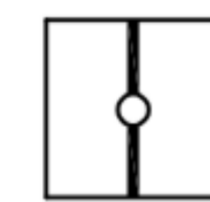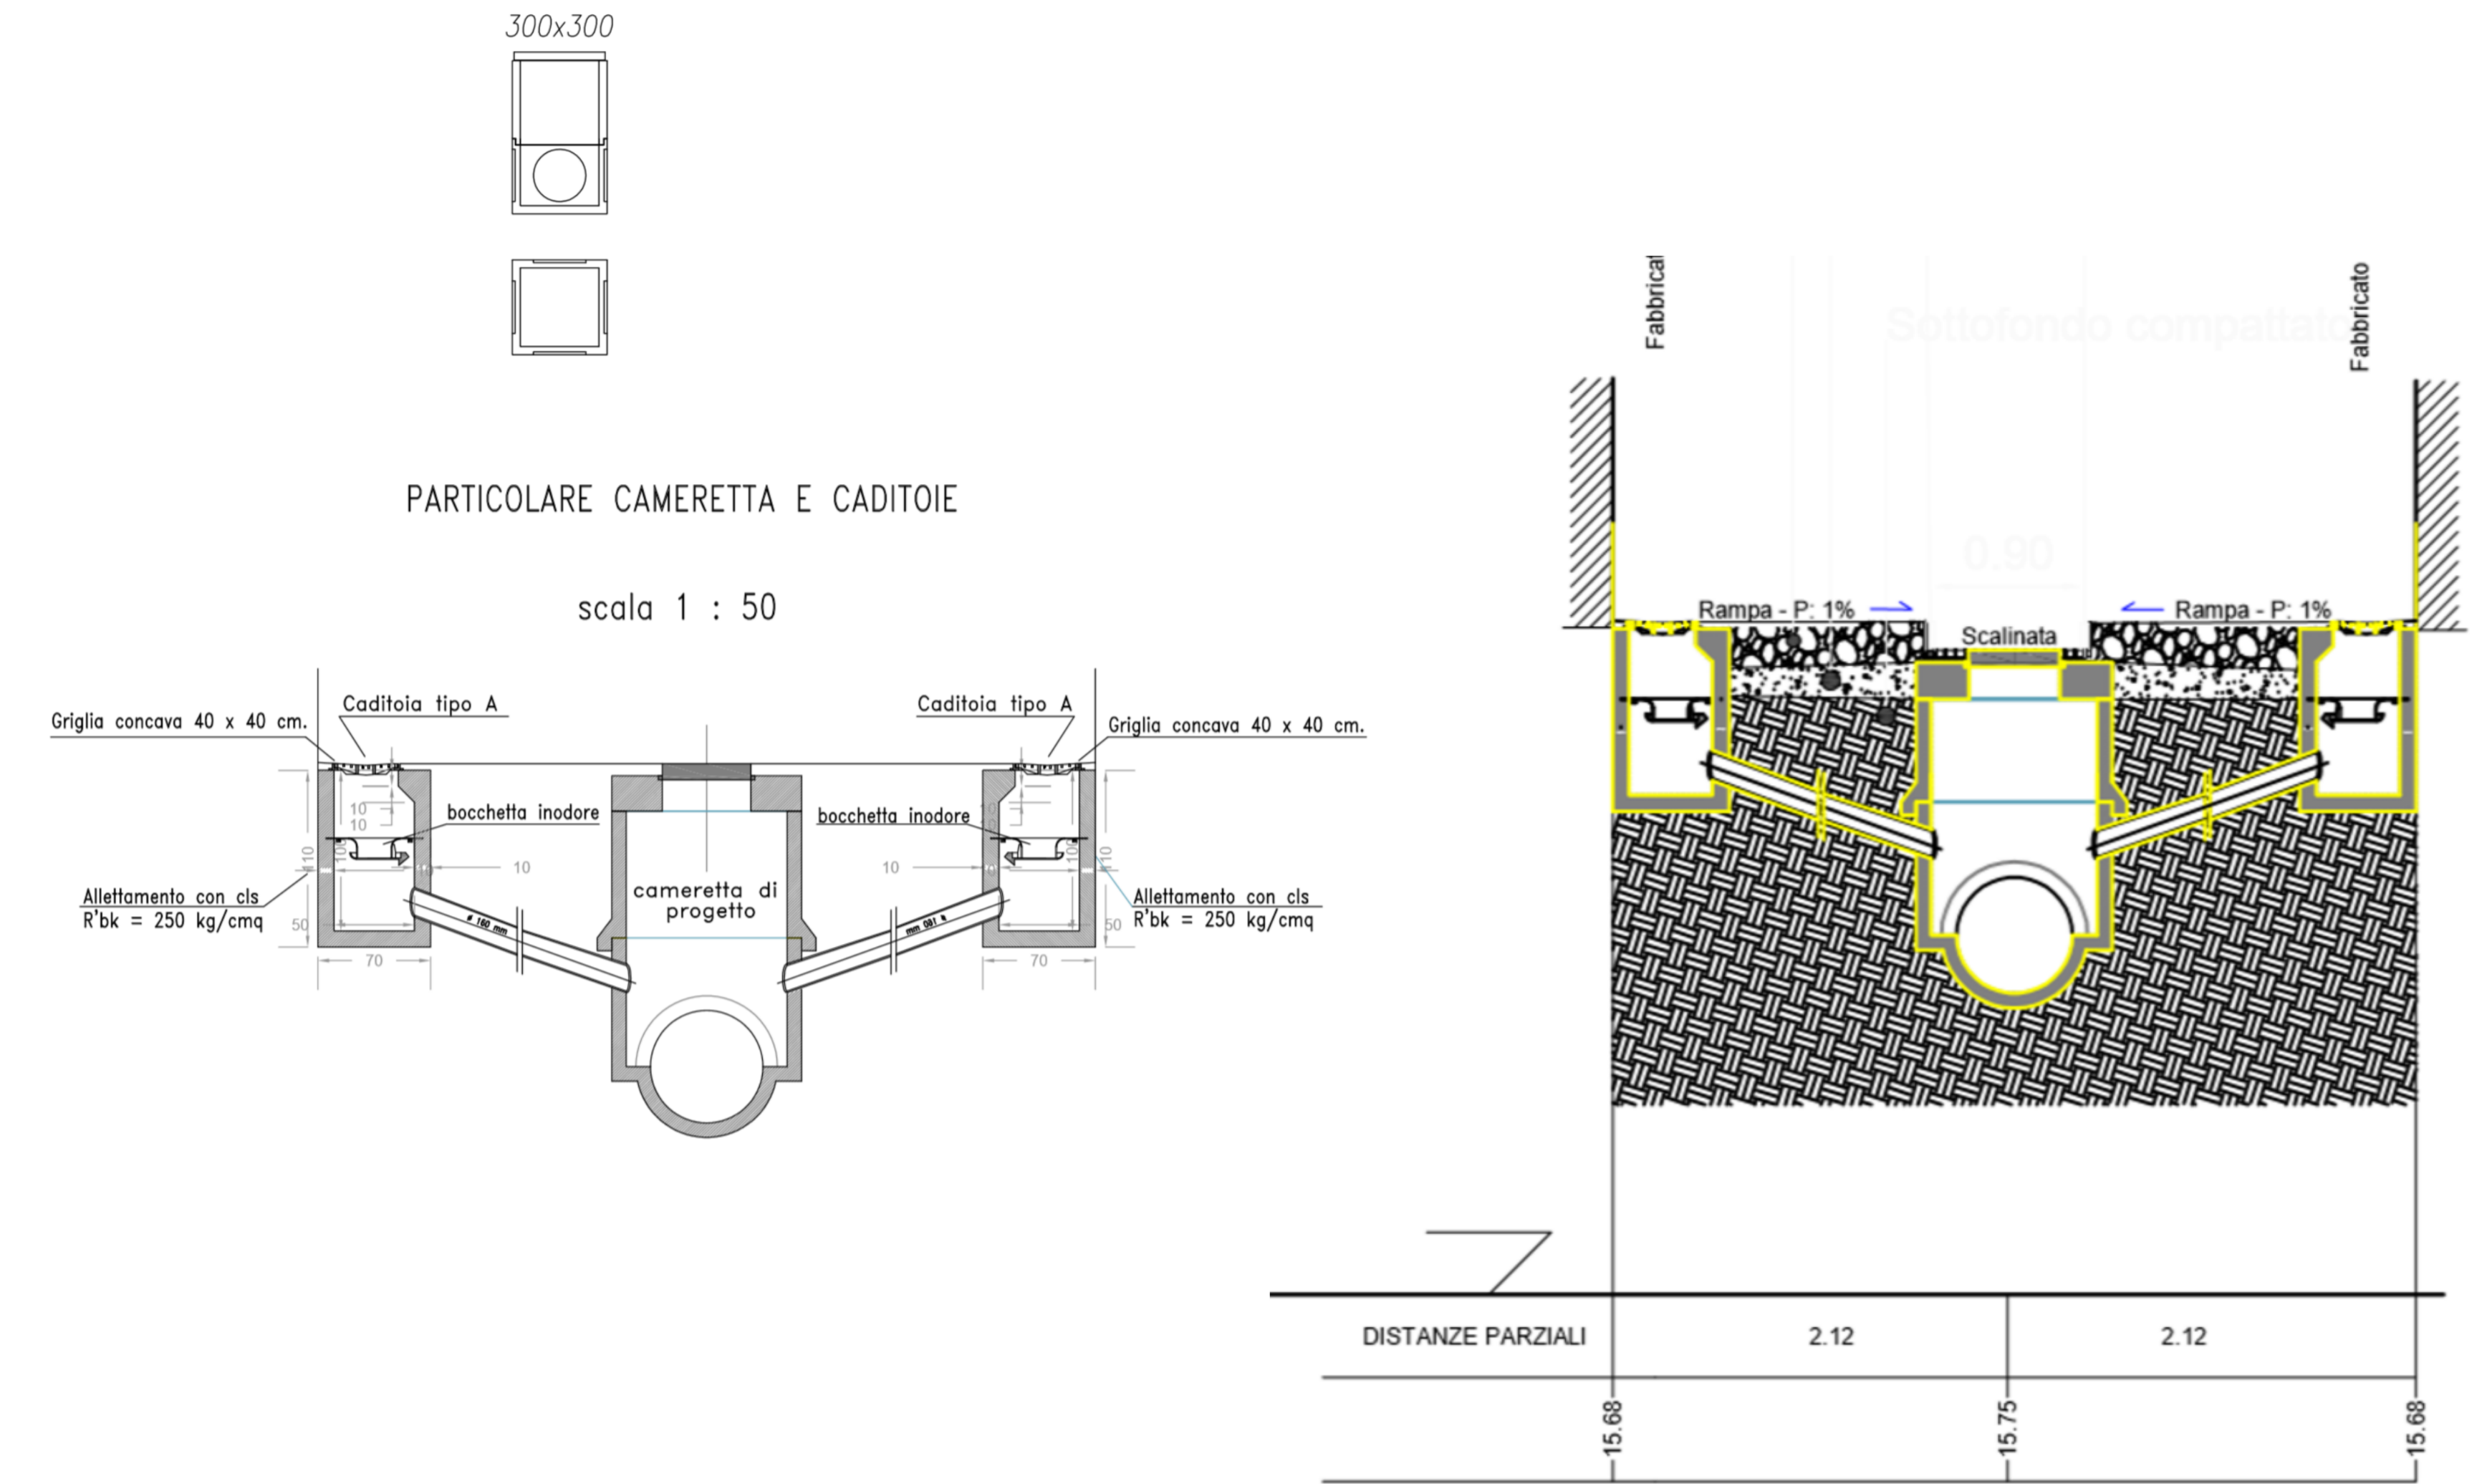



POZZETTO D'ISPEZIONE
pozzetto dotato di pezzo speciale T.E.
munito di tappo a tenuta per l'ispezione.

particolare costruttivo

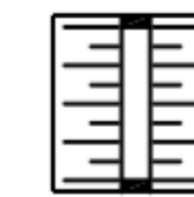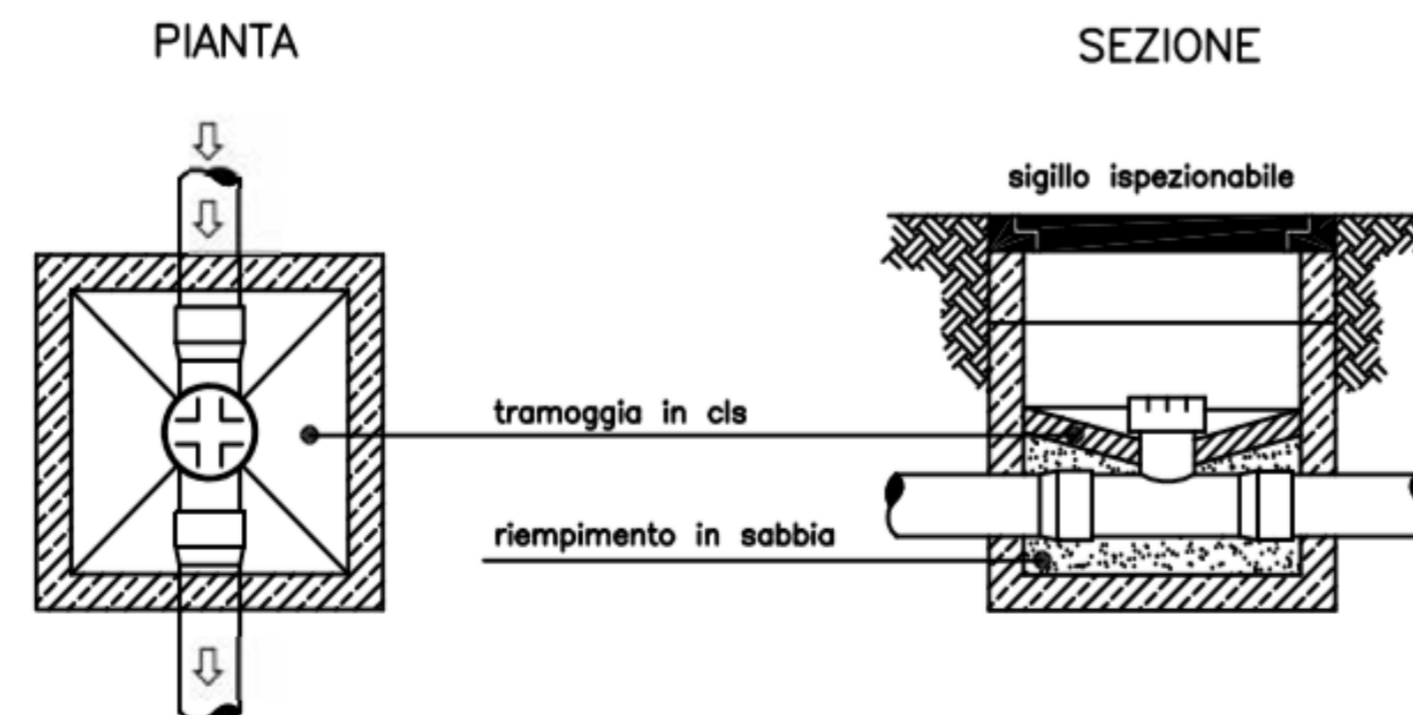

POZZETTO DI ALLACCIAMENTO STRADALE
Pozzetto generalmente eseguito dall' Ente
Pubblico per il collegamento delle reti
private.

particolare costruttivo

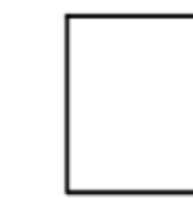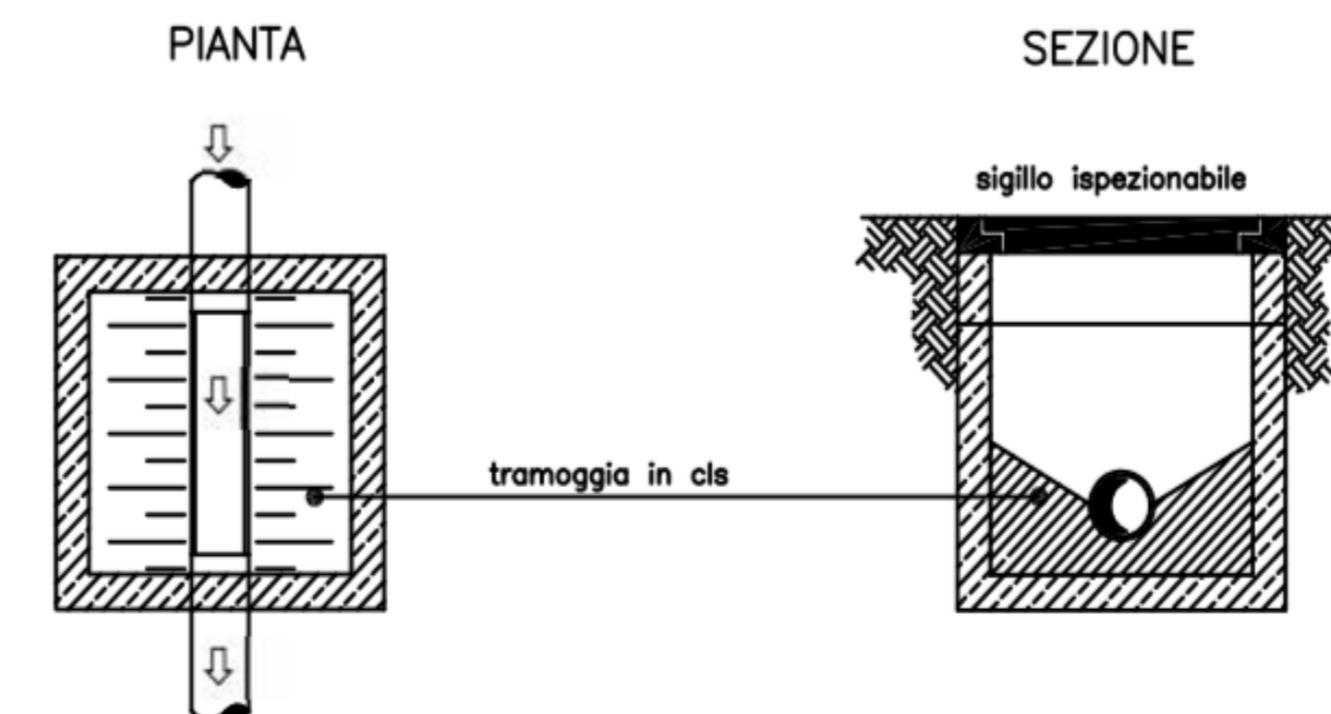

POZZETTO DI DERIVAZIONE
pozzetto scatolare di derivazione condotte.

particolare costruttivo

