

PIANO DEL COLORE PER L'EDILIZIA STORICA
L. R. N. 26 del 18 ottobre 2002



8.1


Prospetti delle cortine urbane: Via XX Settembre - Est
Stato di fatto e Progetto dei cromatismi previsti

Scala 1:200
Agosto 2005


è Studio
dott. Giovanni Alligro
Responsabile dell'area storica
arch. Giuseppe Ferricelli

Progettata
arch. Gianluigi De Vivo
Ing. Maria Dorza
Ing. Liliana Polino


TAVOLOZZA DEI COLORI

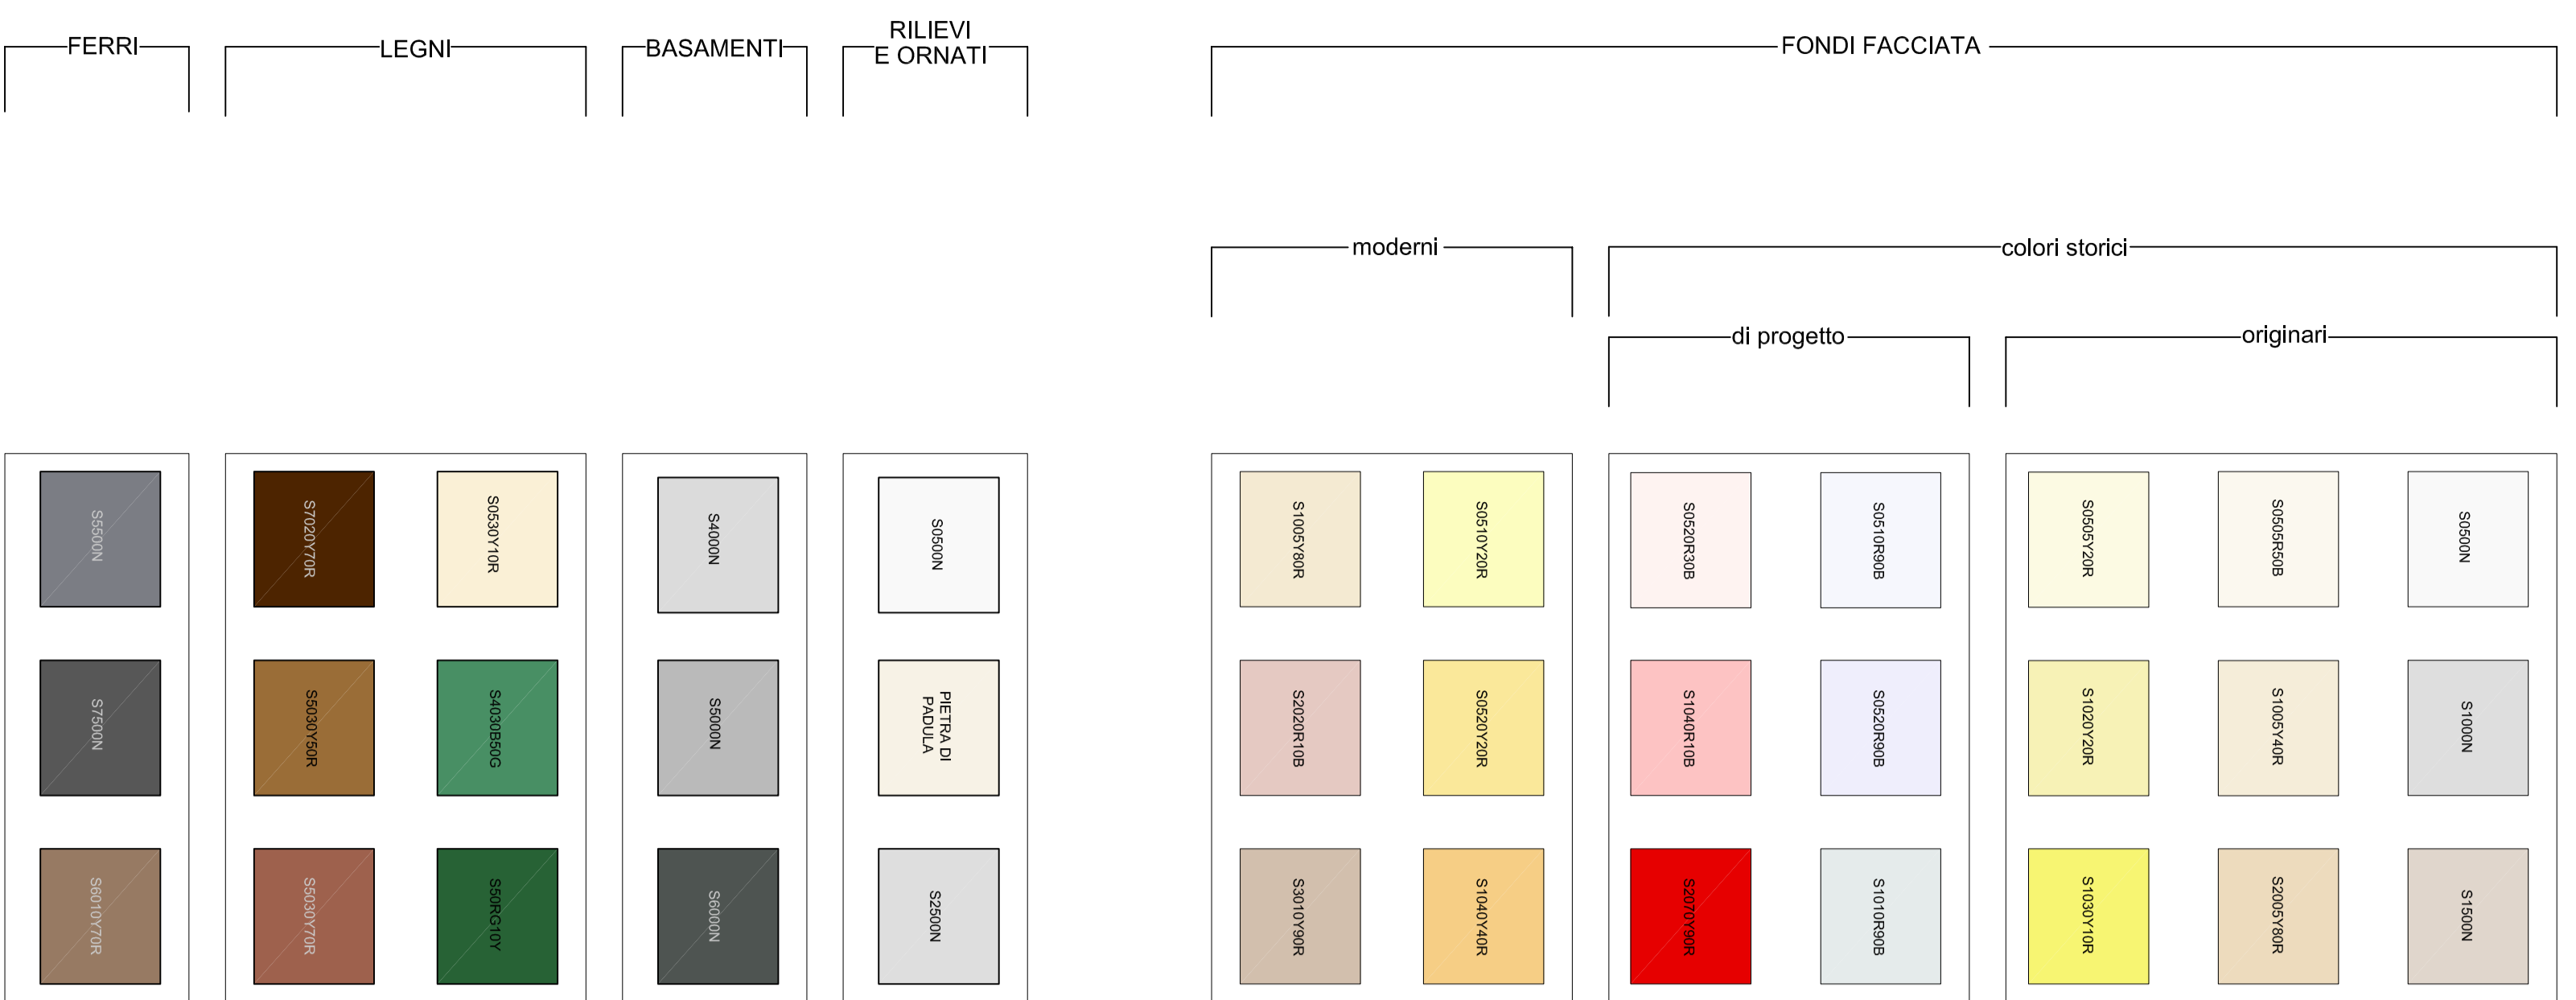

STATO DI FATTO

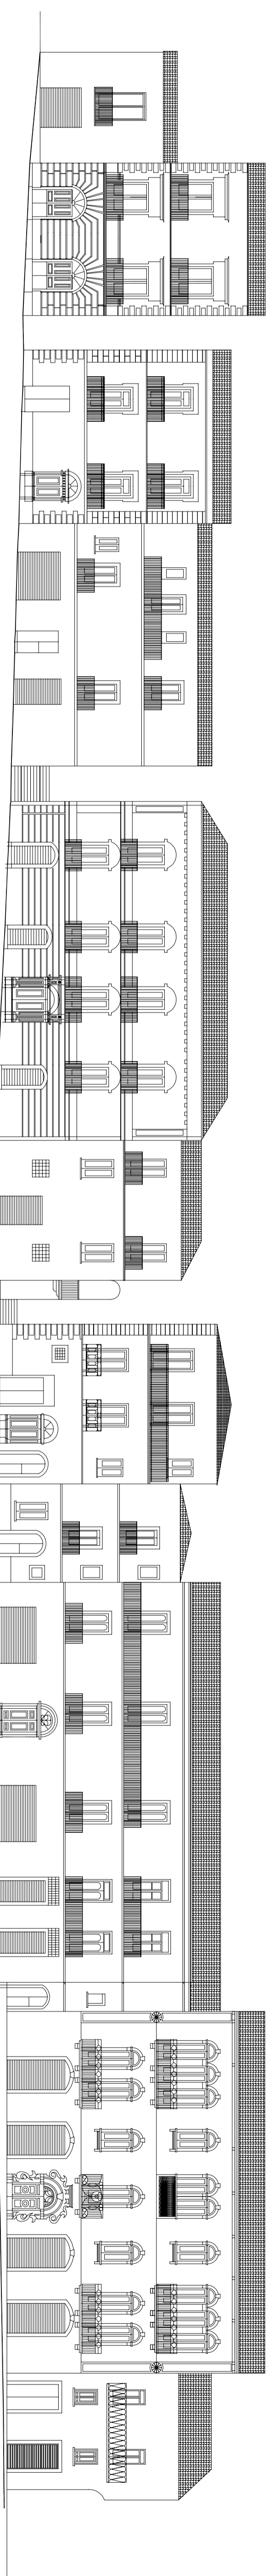


via XX Settembre

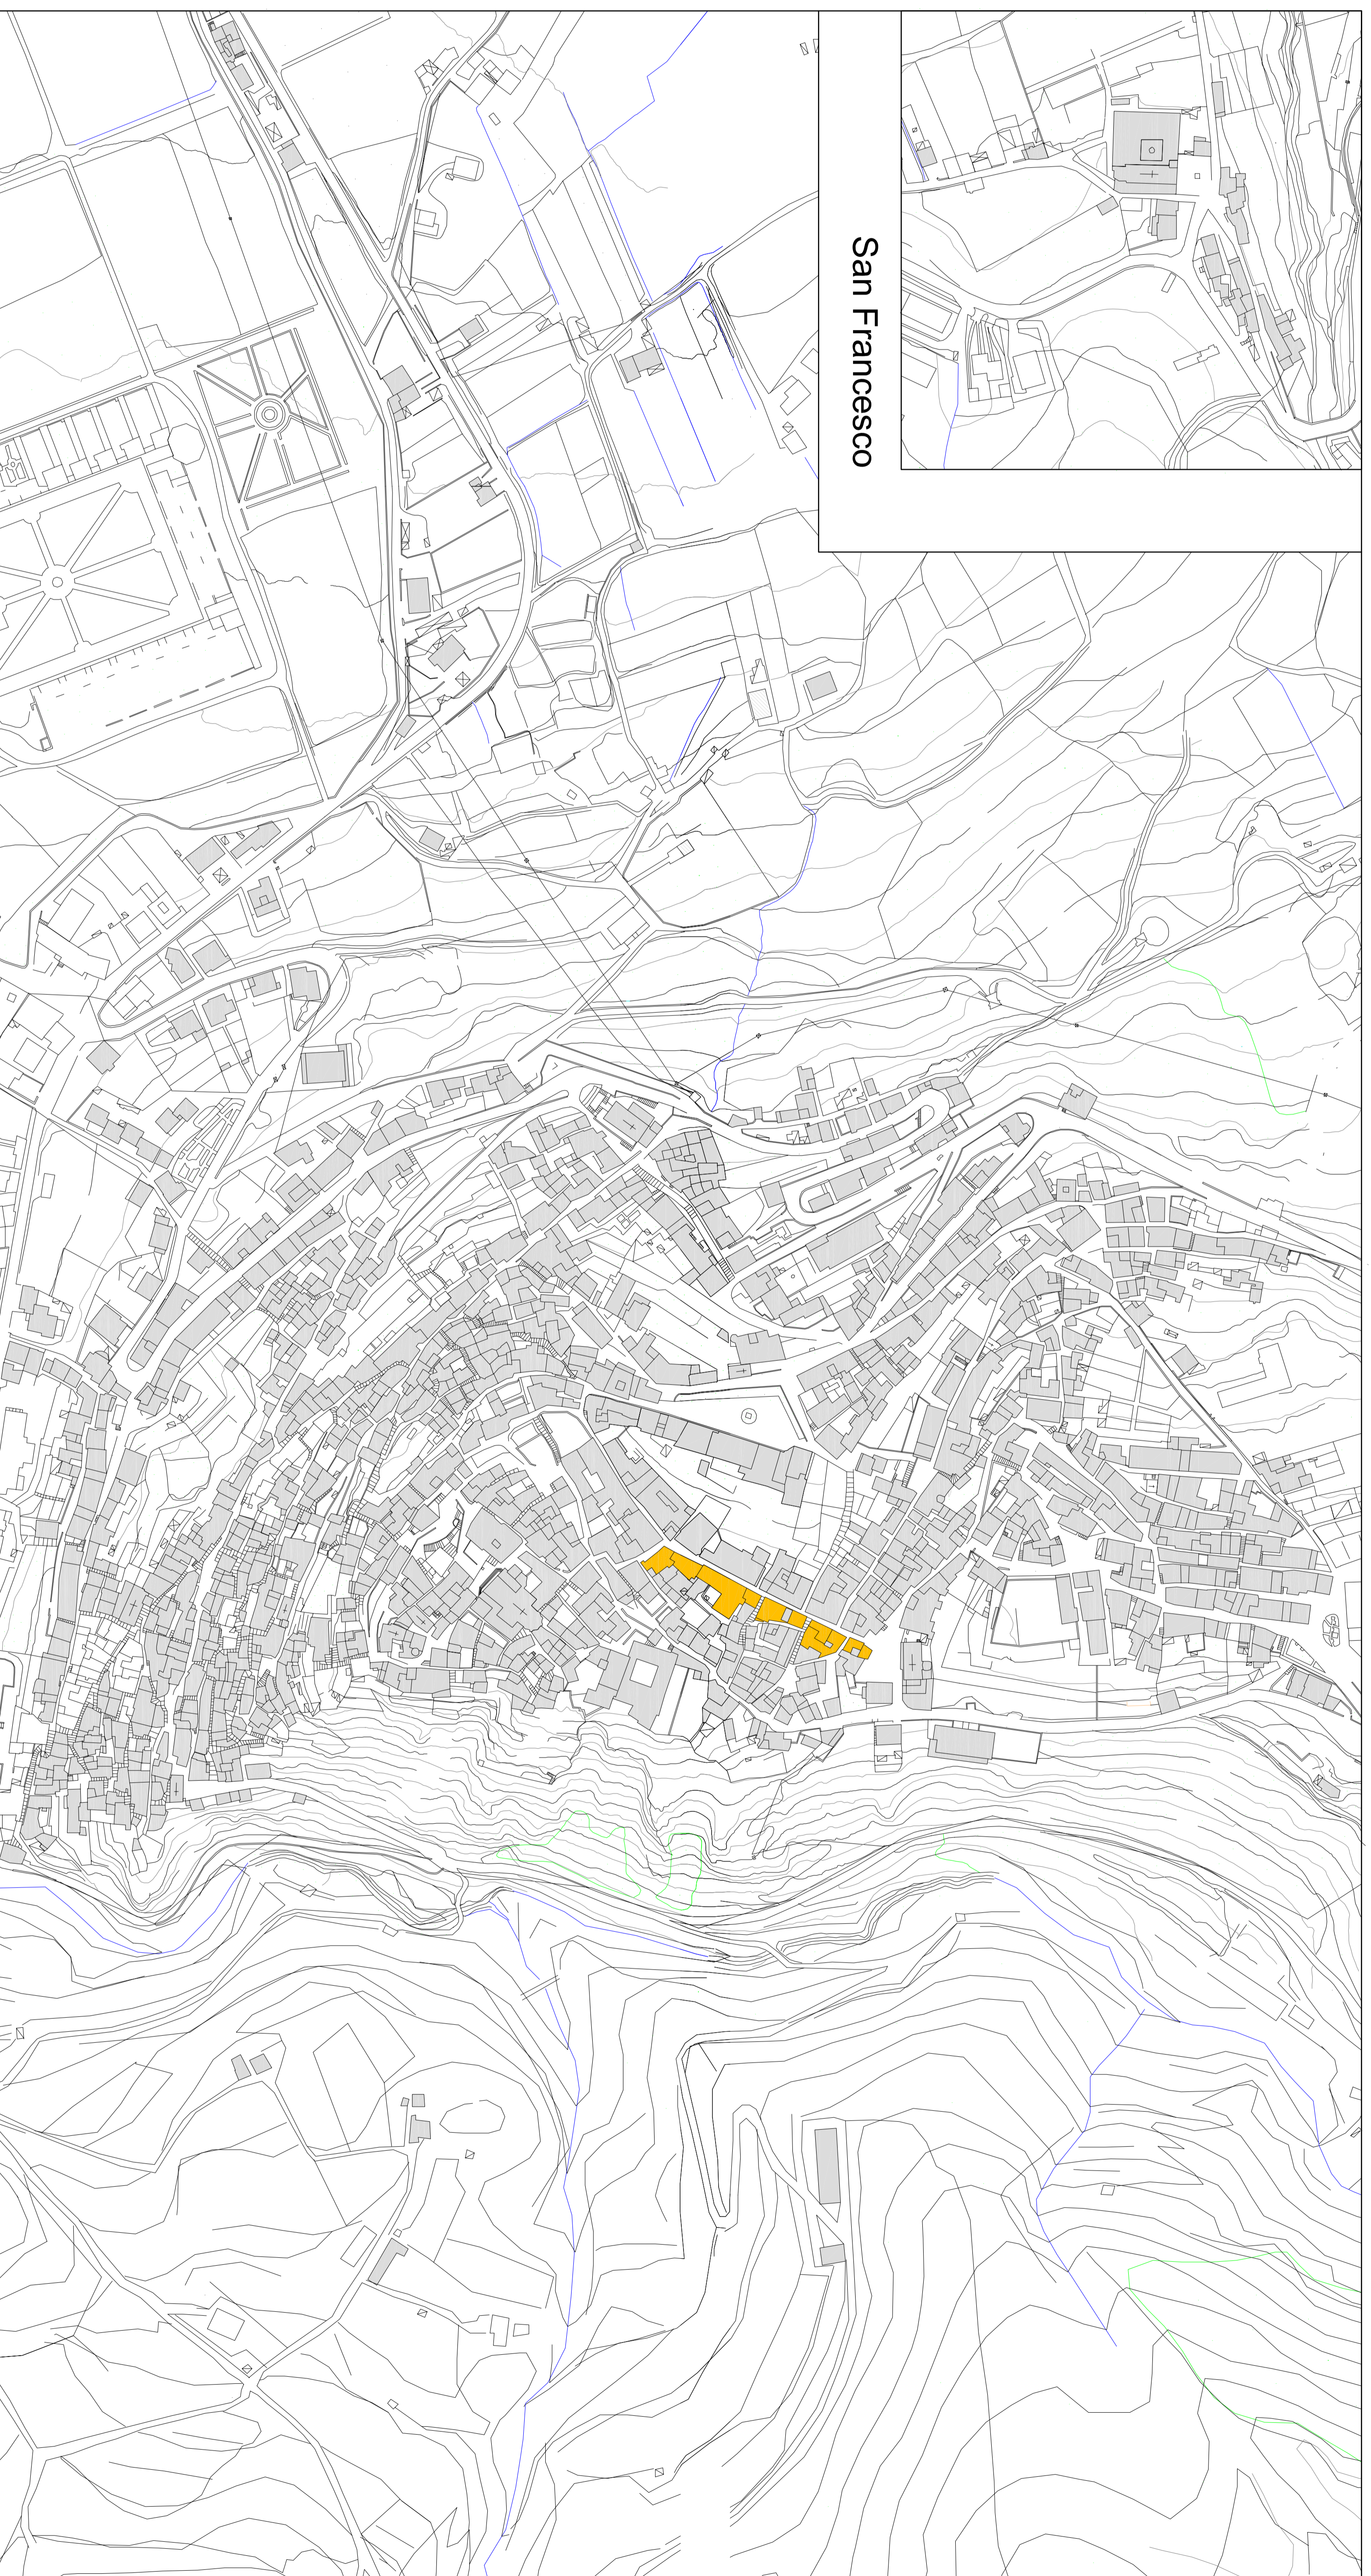

PLANIMETRIA GENERALE

PROGETTO

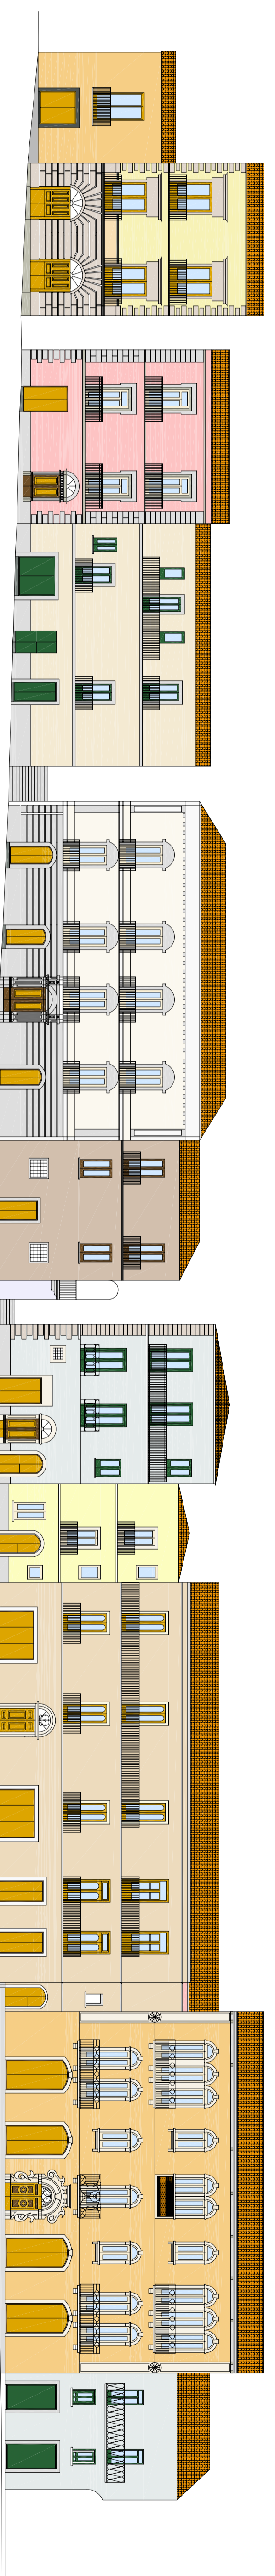

via XX Settembre