

PIANO DEL COLORE PER L'EDILIZIA STORICA
L. R. N. 26 del 18 ottobre 2002



8.2


Prospetti delle cortine urbane: Via XX Settembre - Ovest
Stato di fatto e Progetto dei cromatismi previsti

Scala 1:200
Agosto 2005


Autore
dot. Giovanni Allegrò
Responsabile dell'area tecnica
arch. Giuseppe Ferricelli

Progettati
arch. Gaetano De Vivo
Ing. Maria D'Onofa
Ing. Liliana Paoletto

TAVOLOZZA DEI COLORI

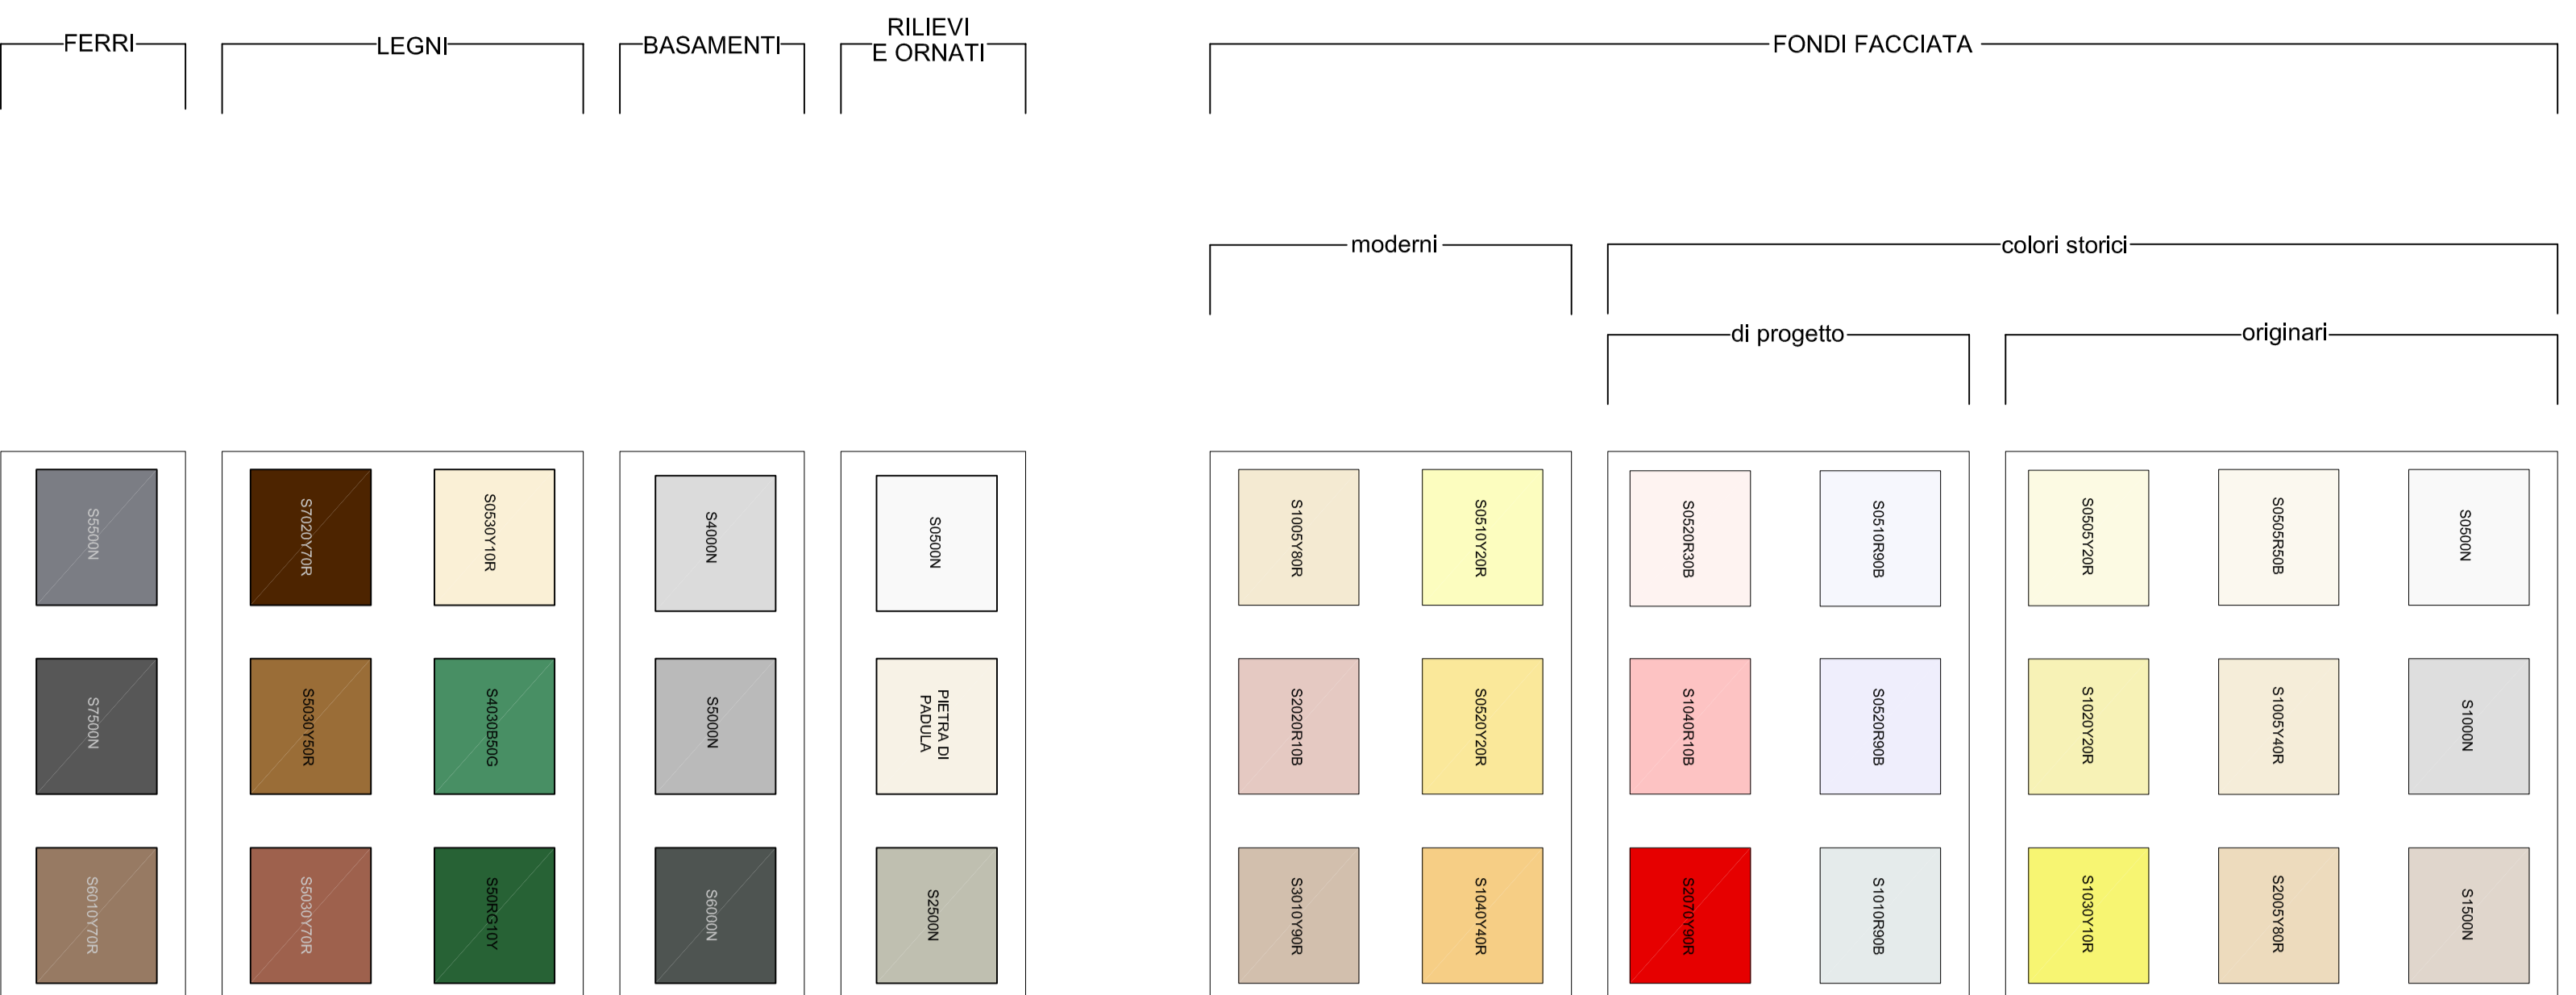


STATO DI FATTO

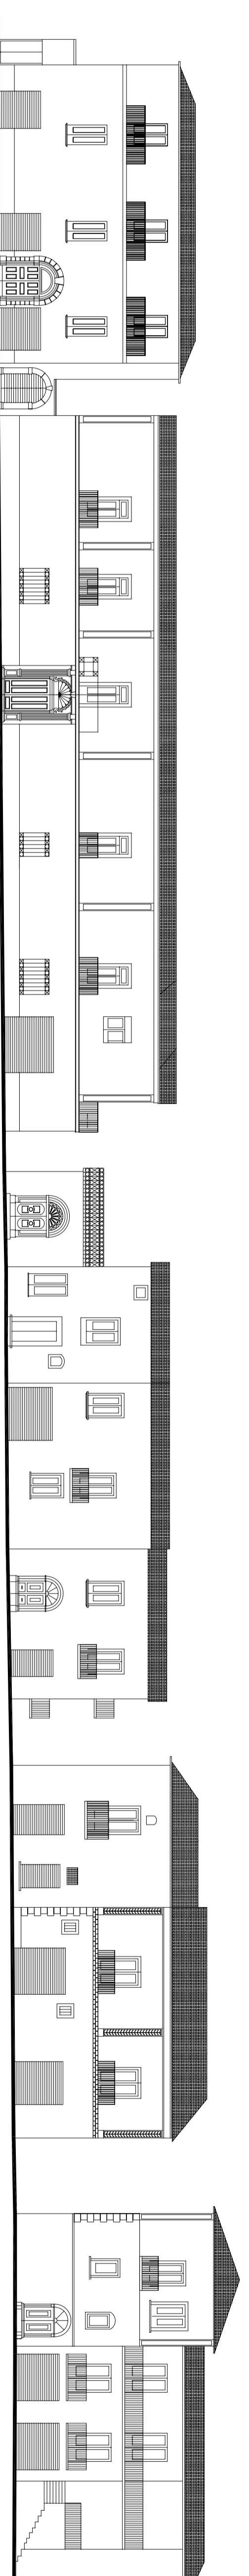


via XX Settembre

San Francesco

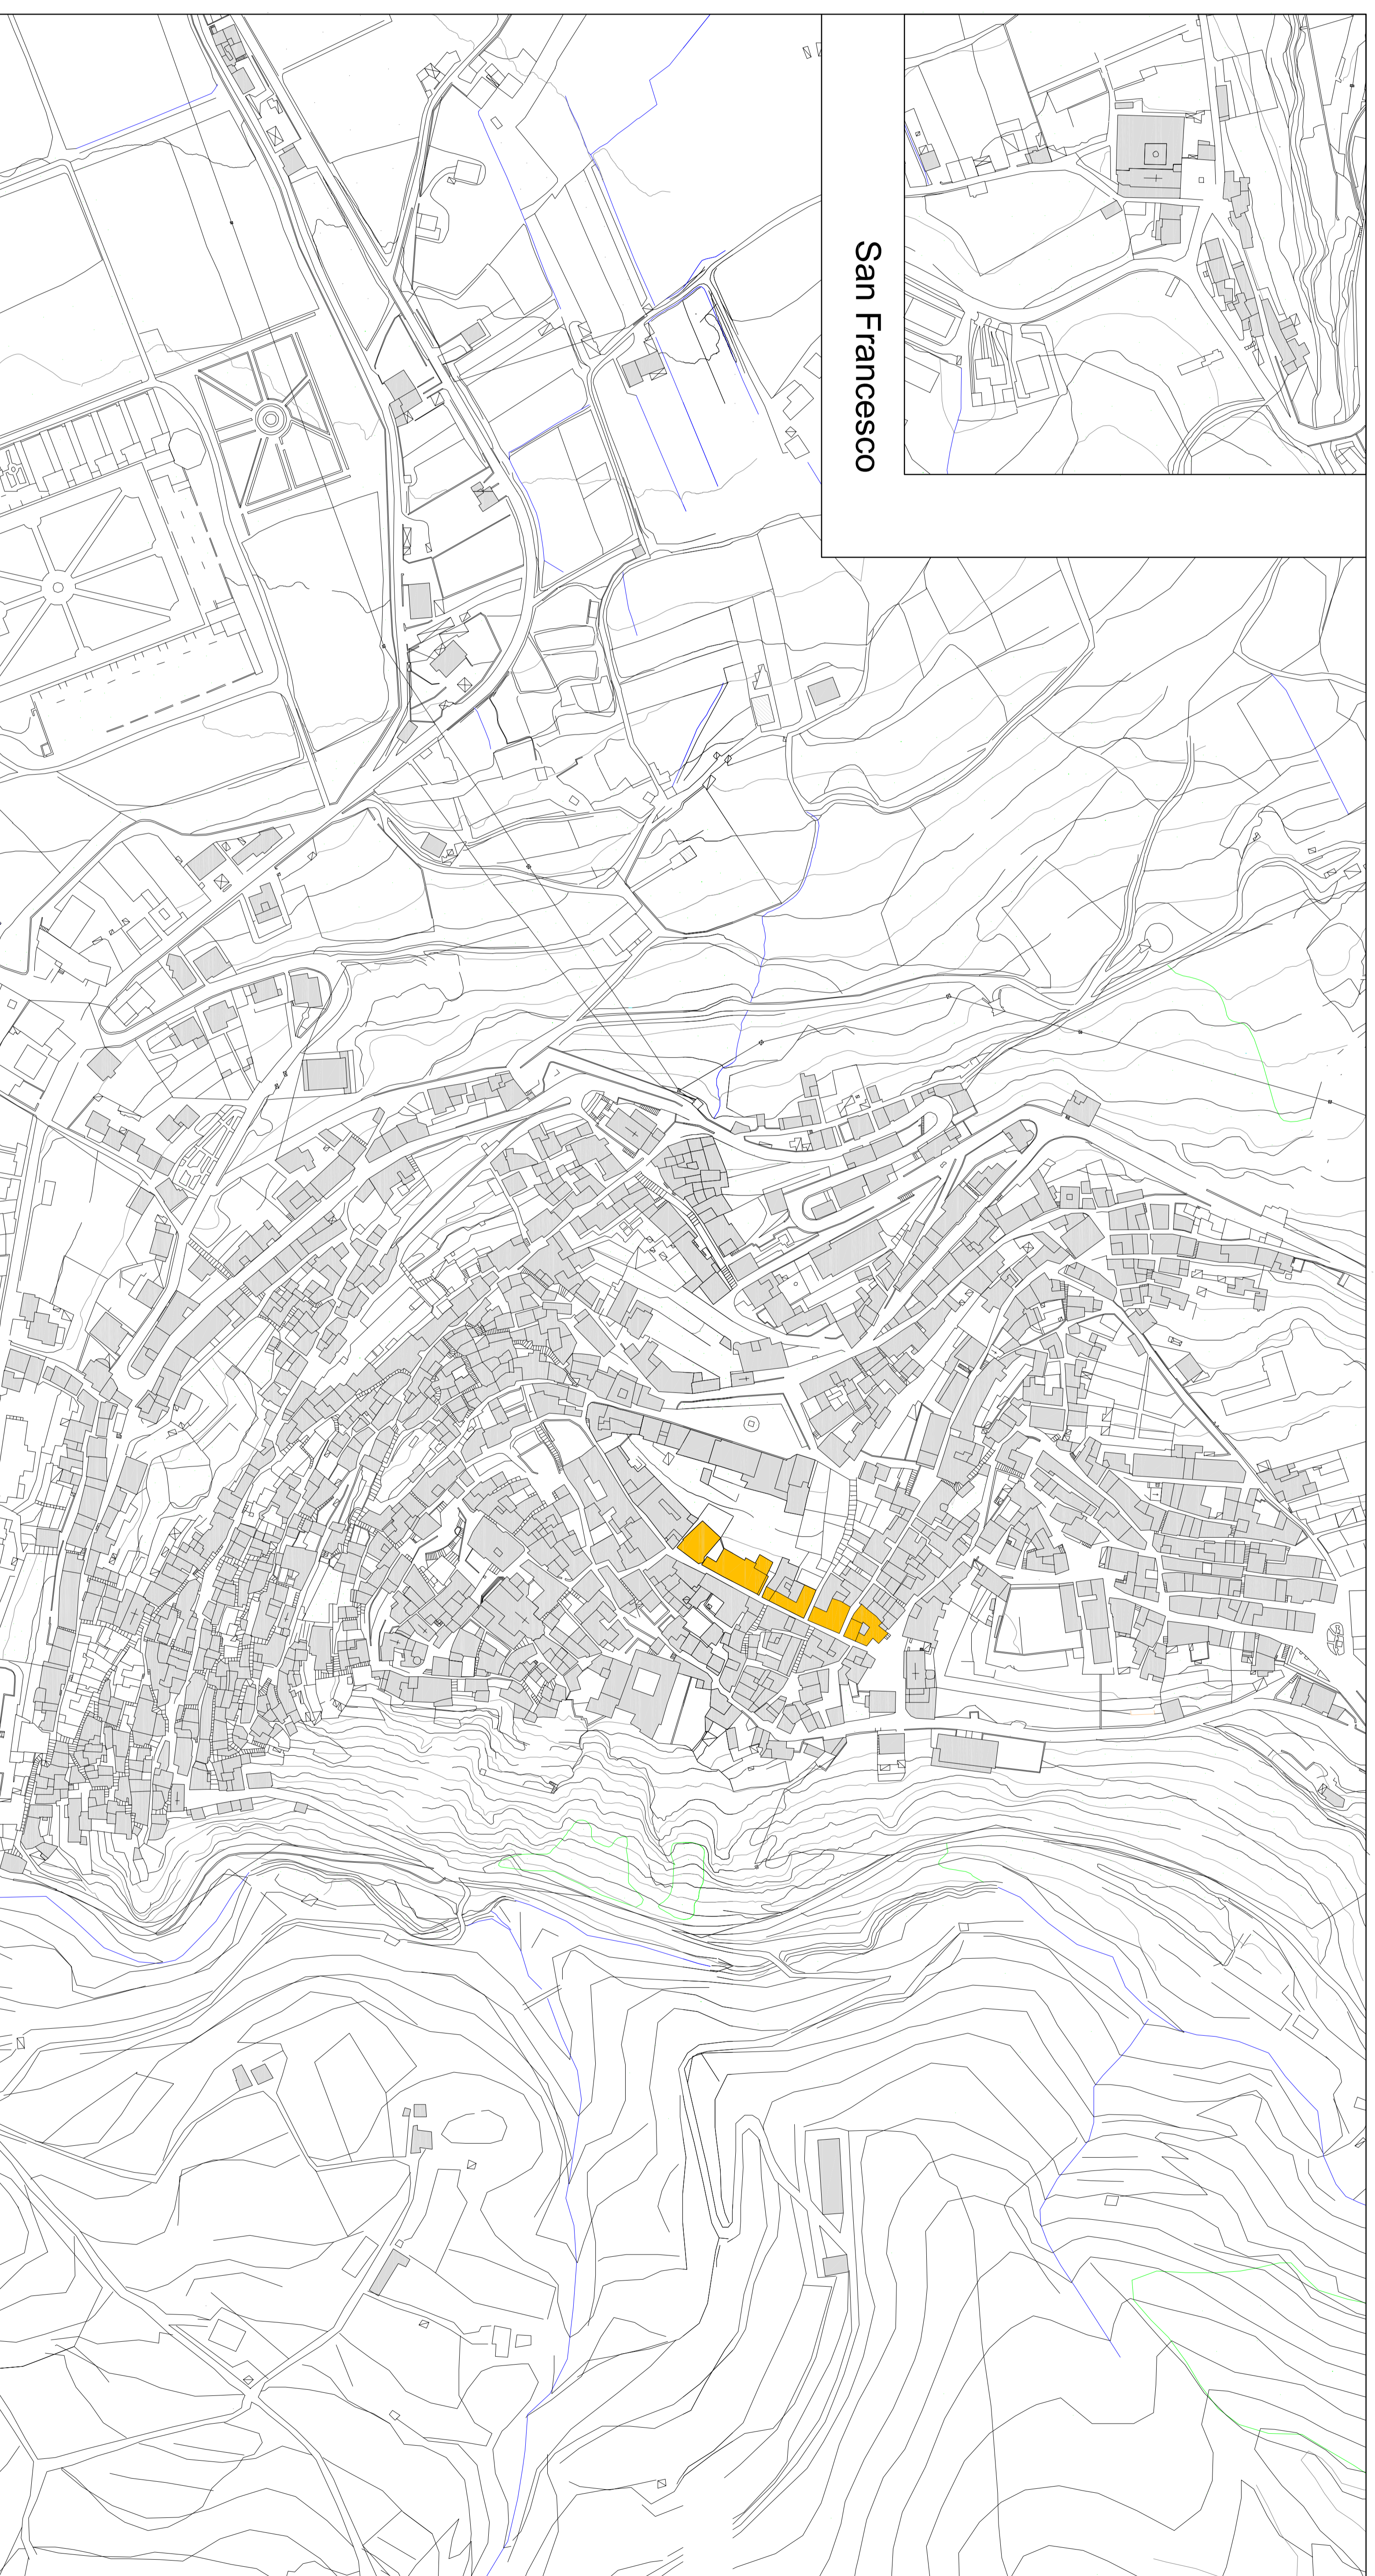

PLANIMETRIA GENERALE

PROGETTO

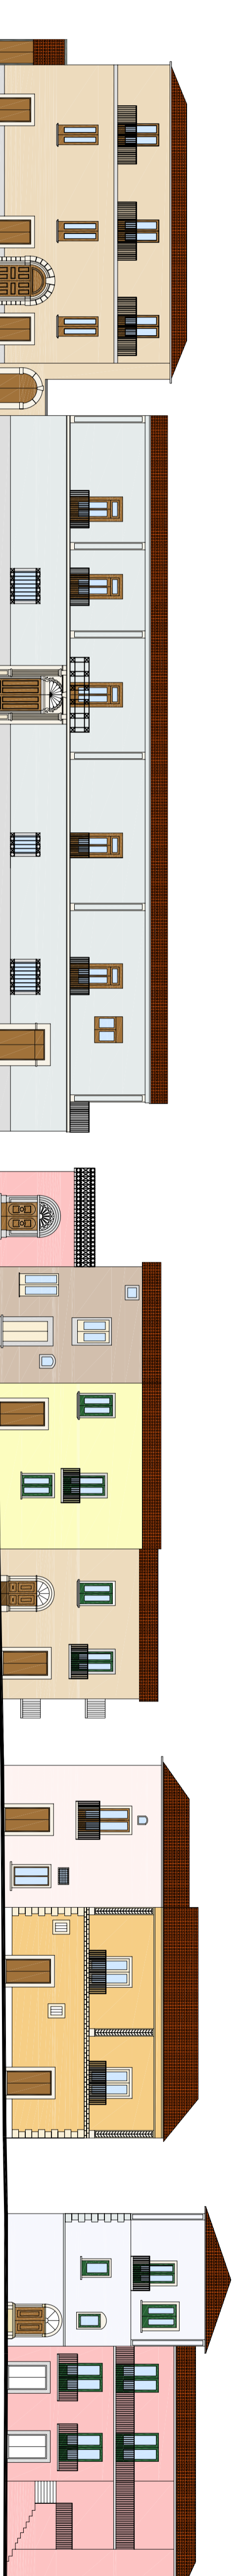

via XX Settembre