

Figura 26

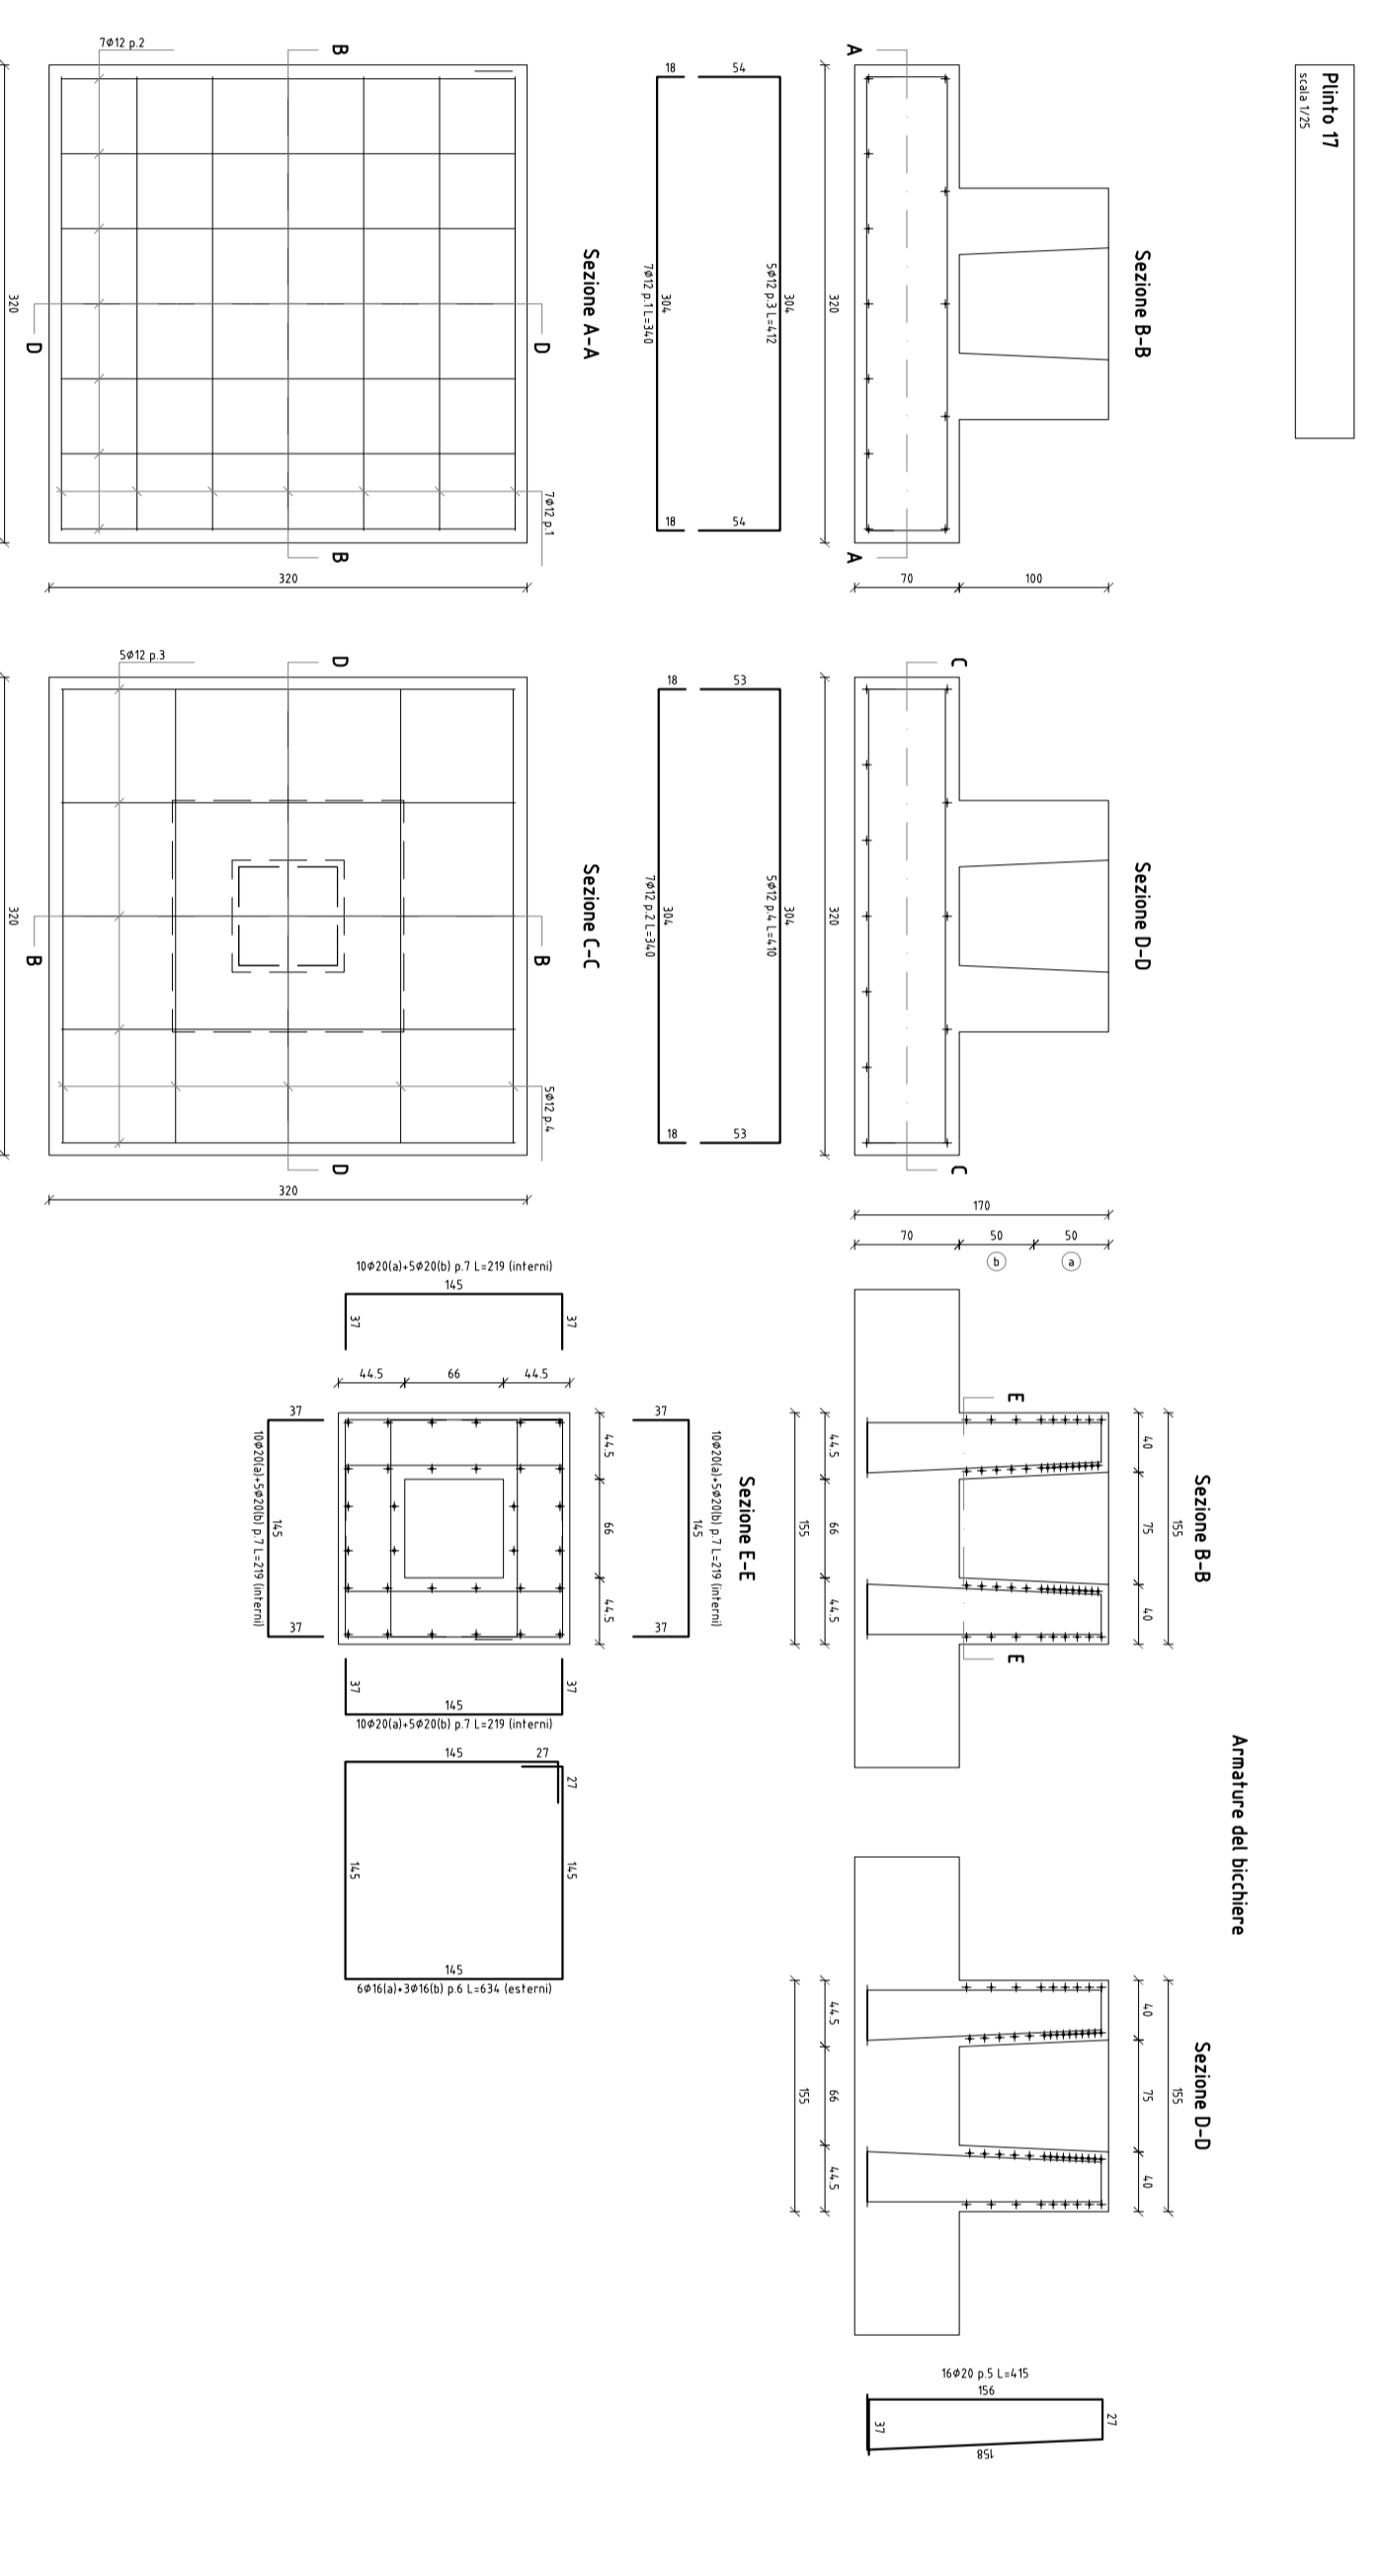


Figura 27

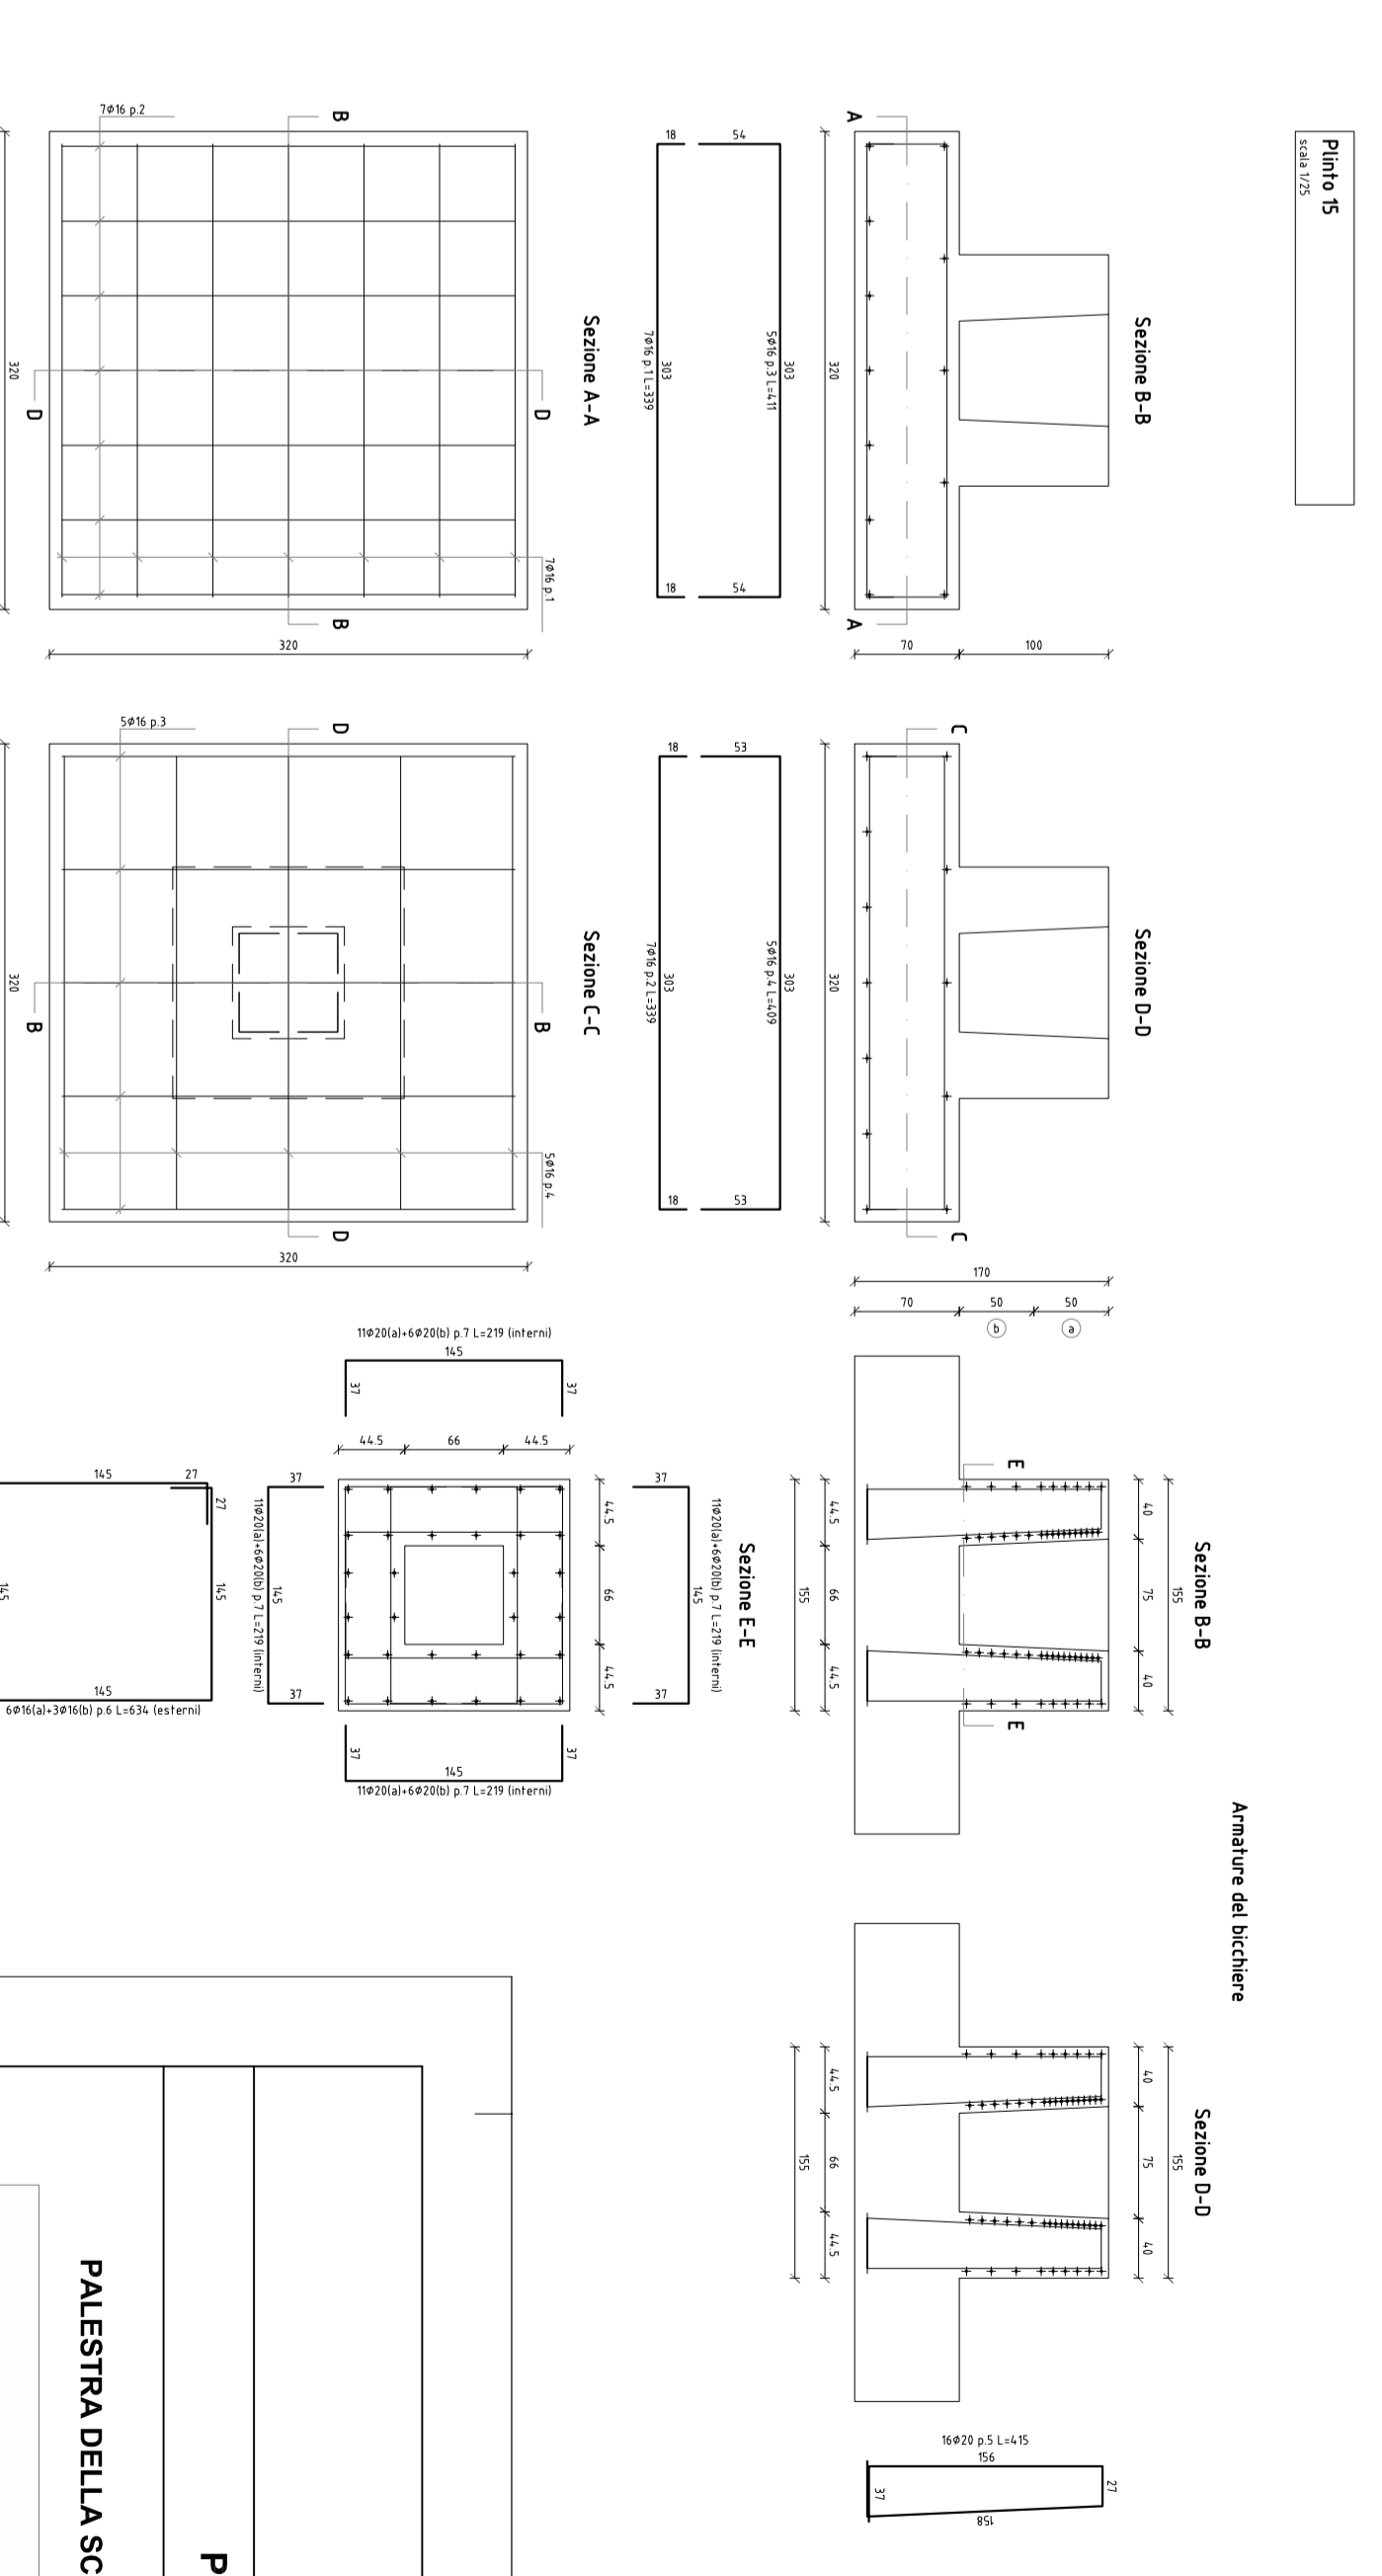


Figura 28

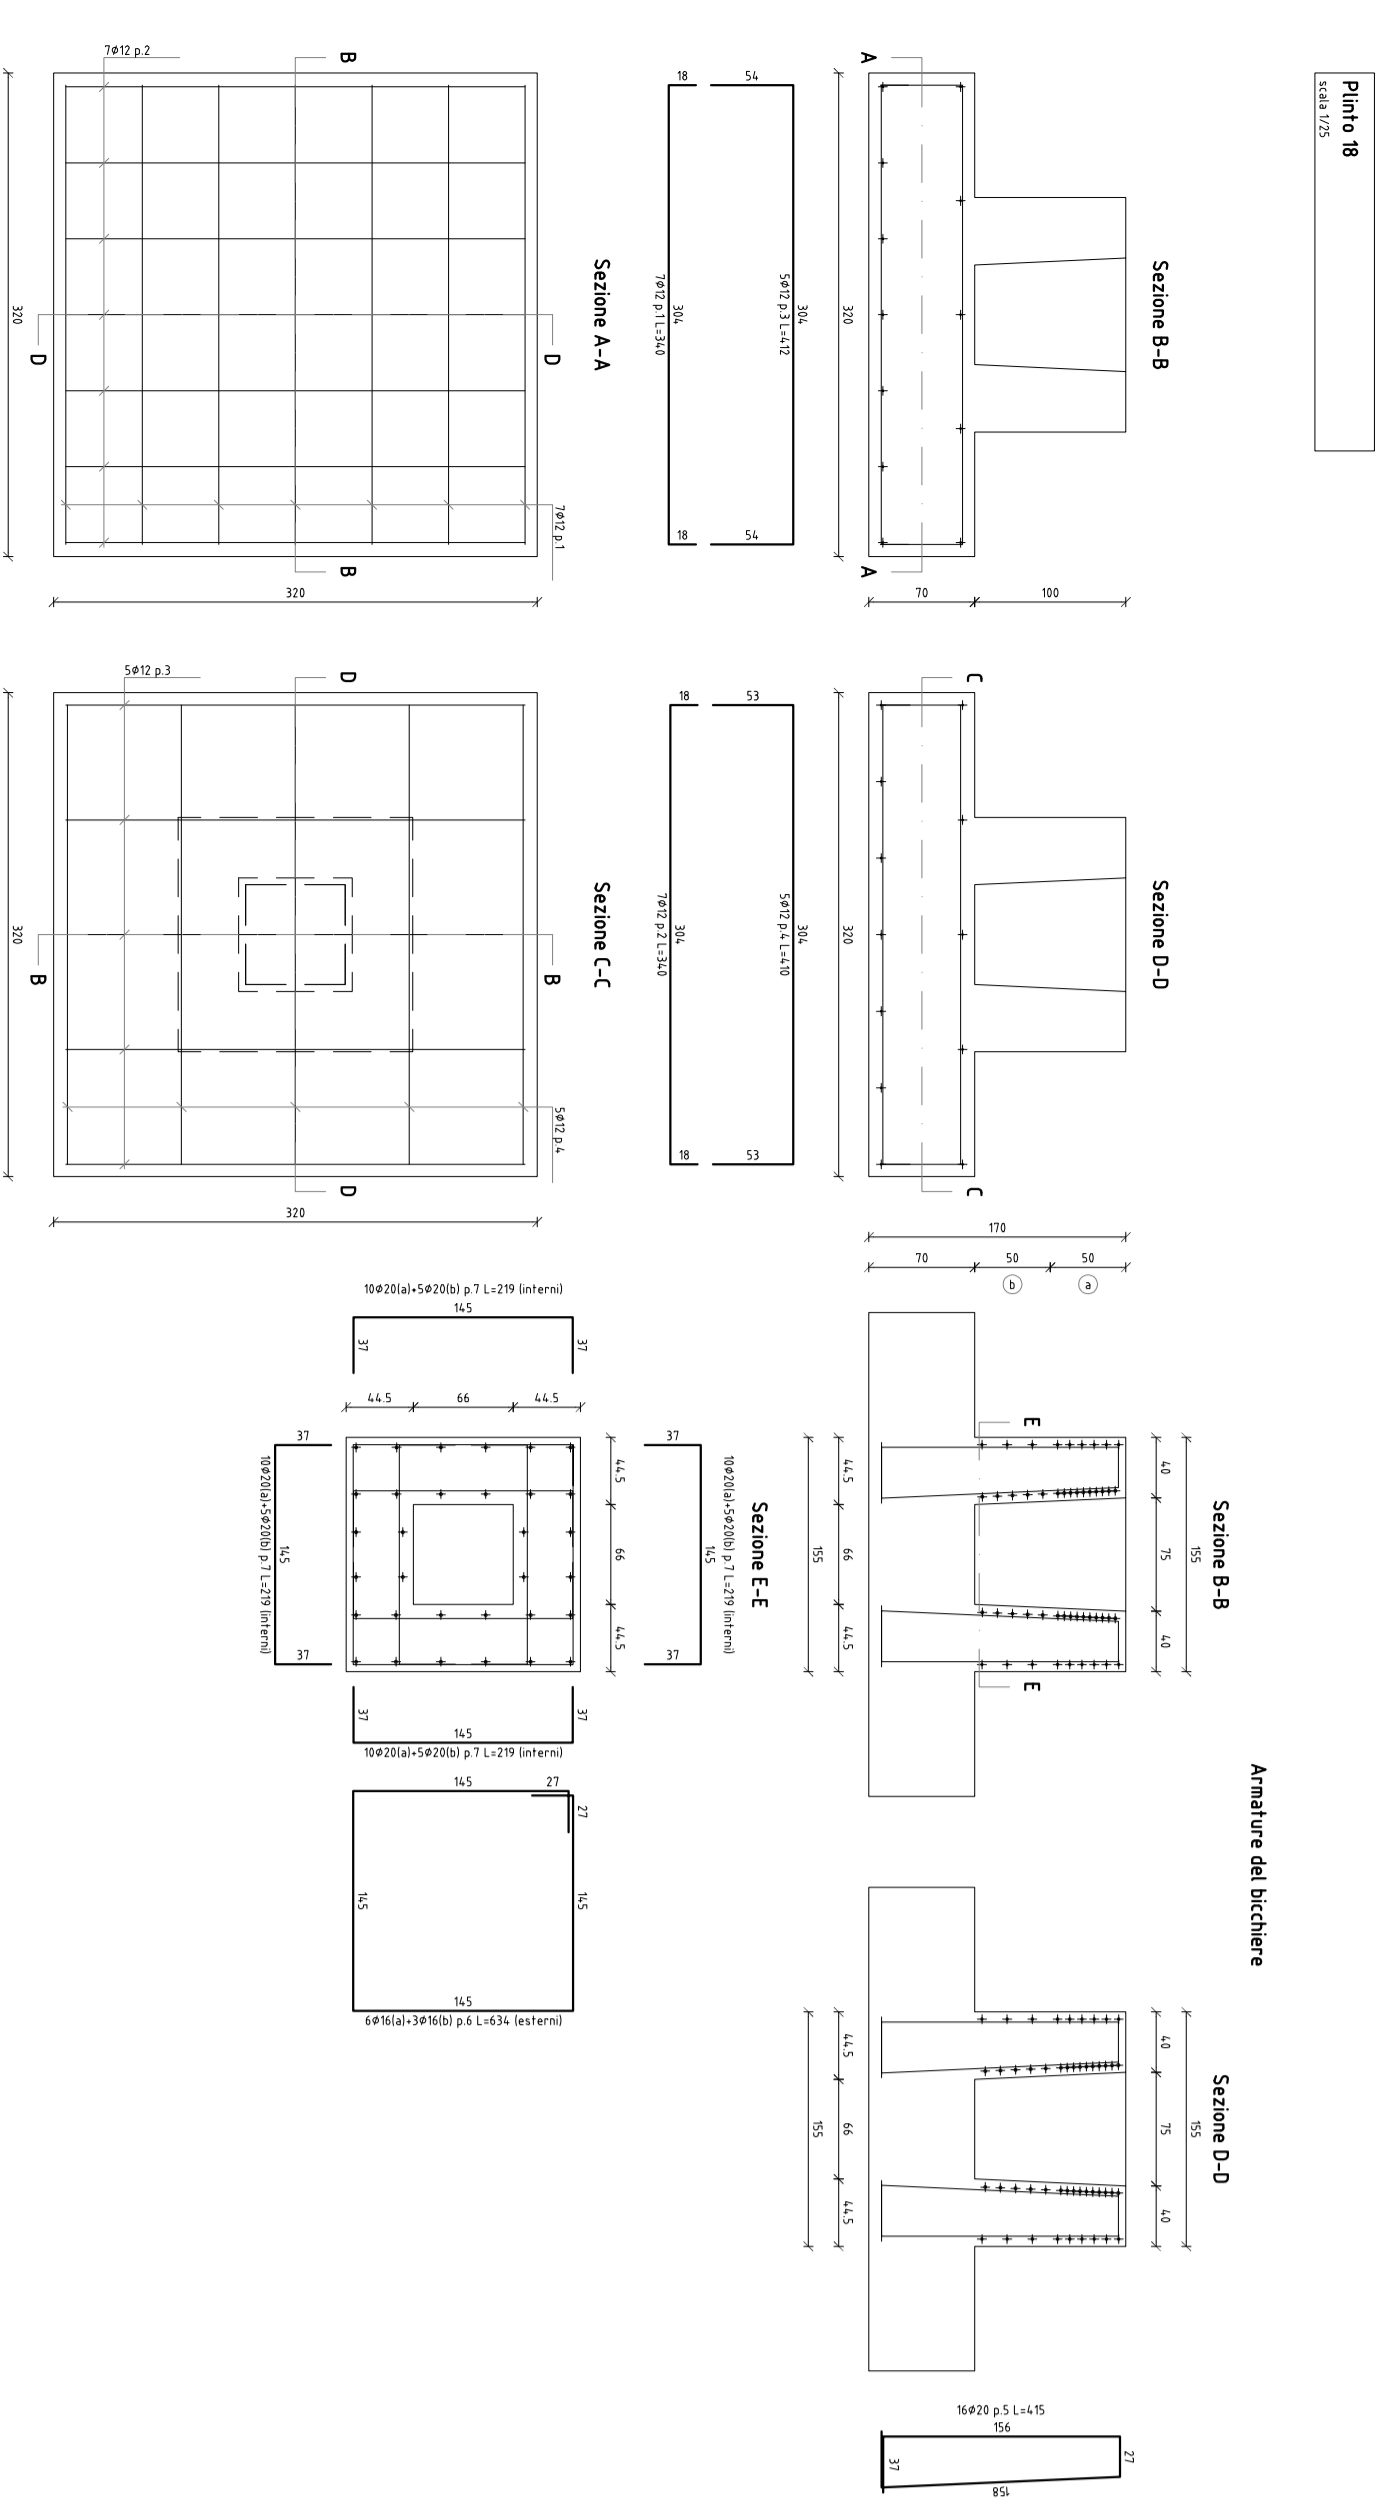


Figura 29


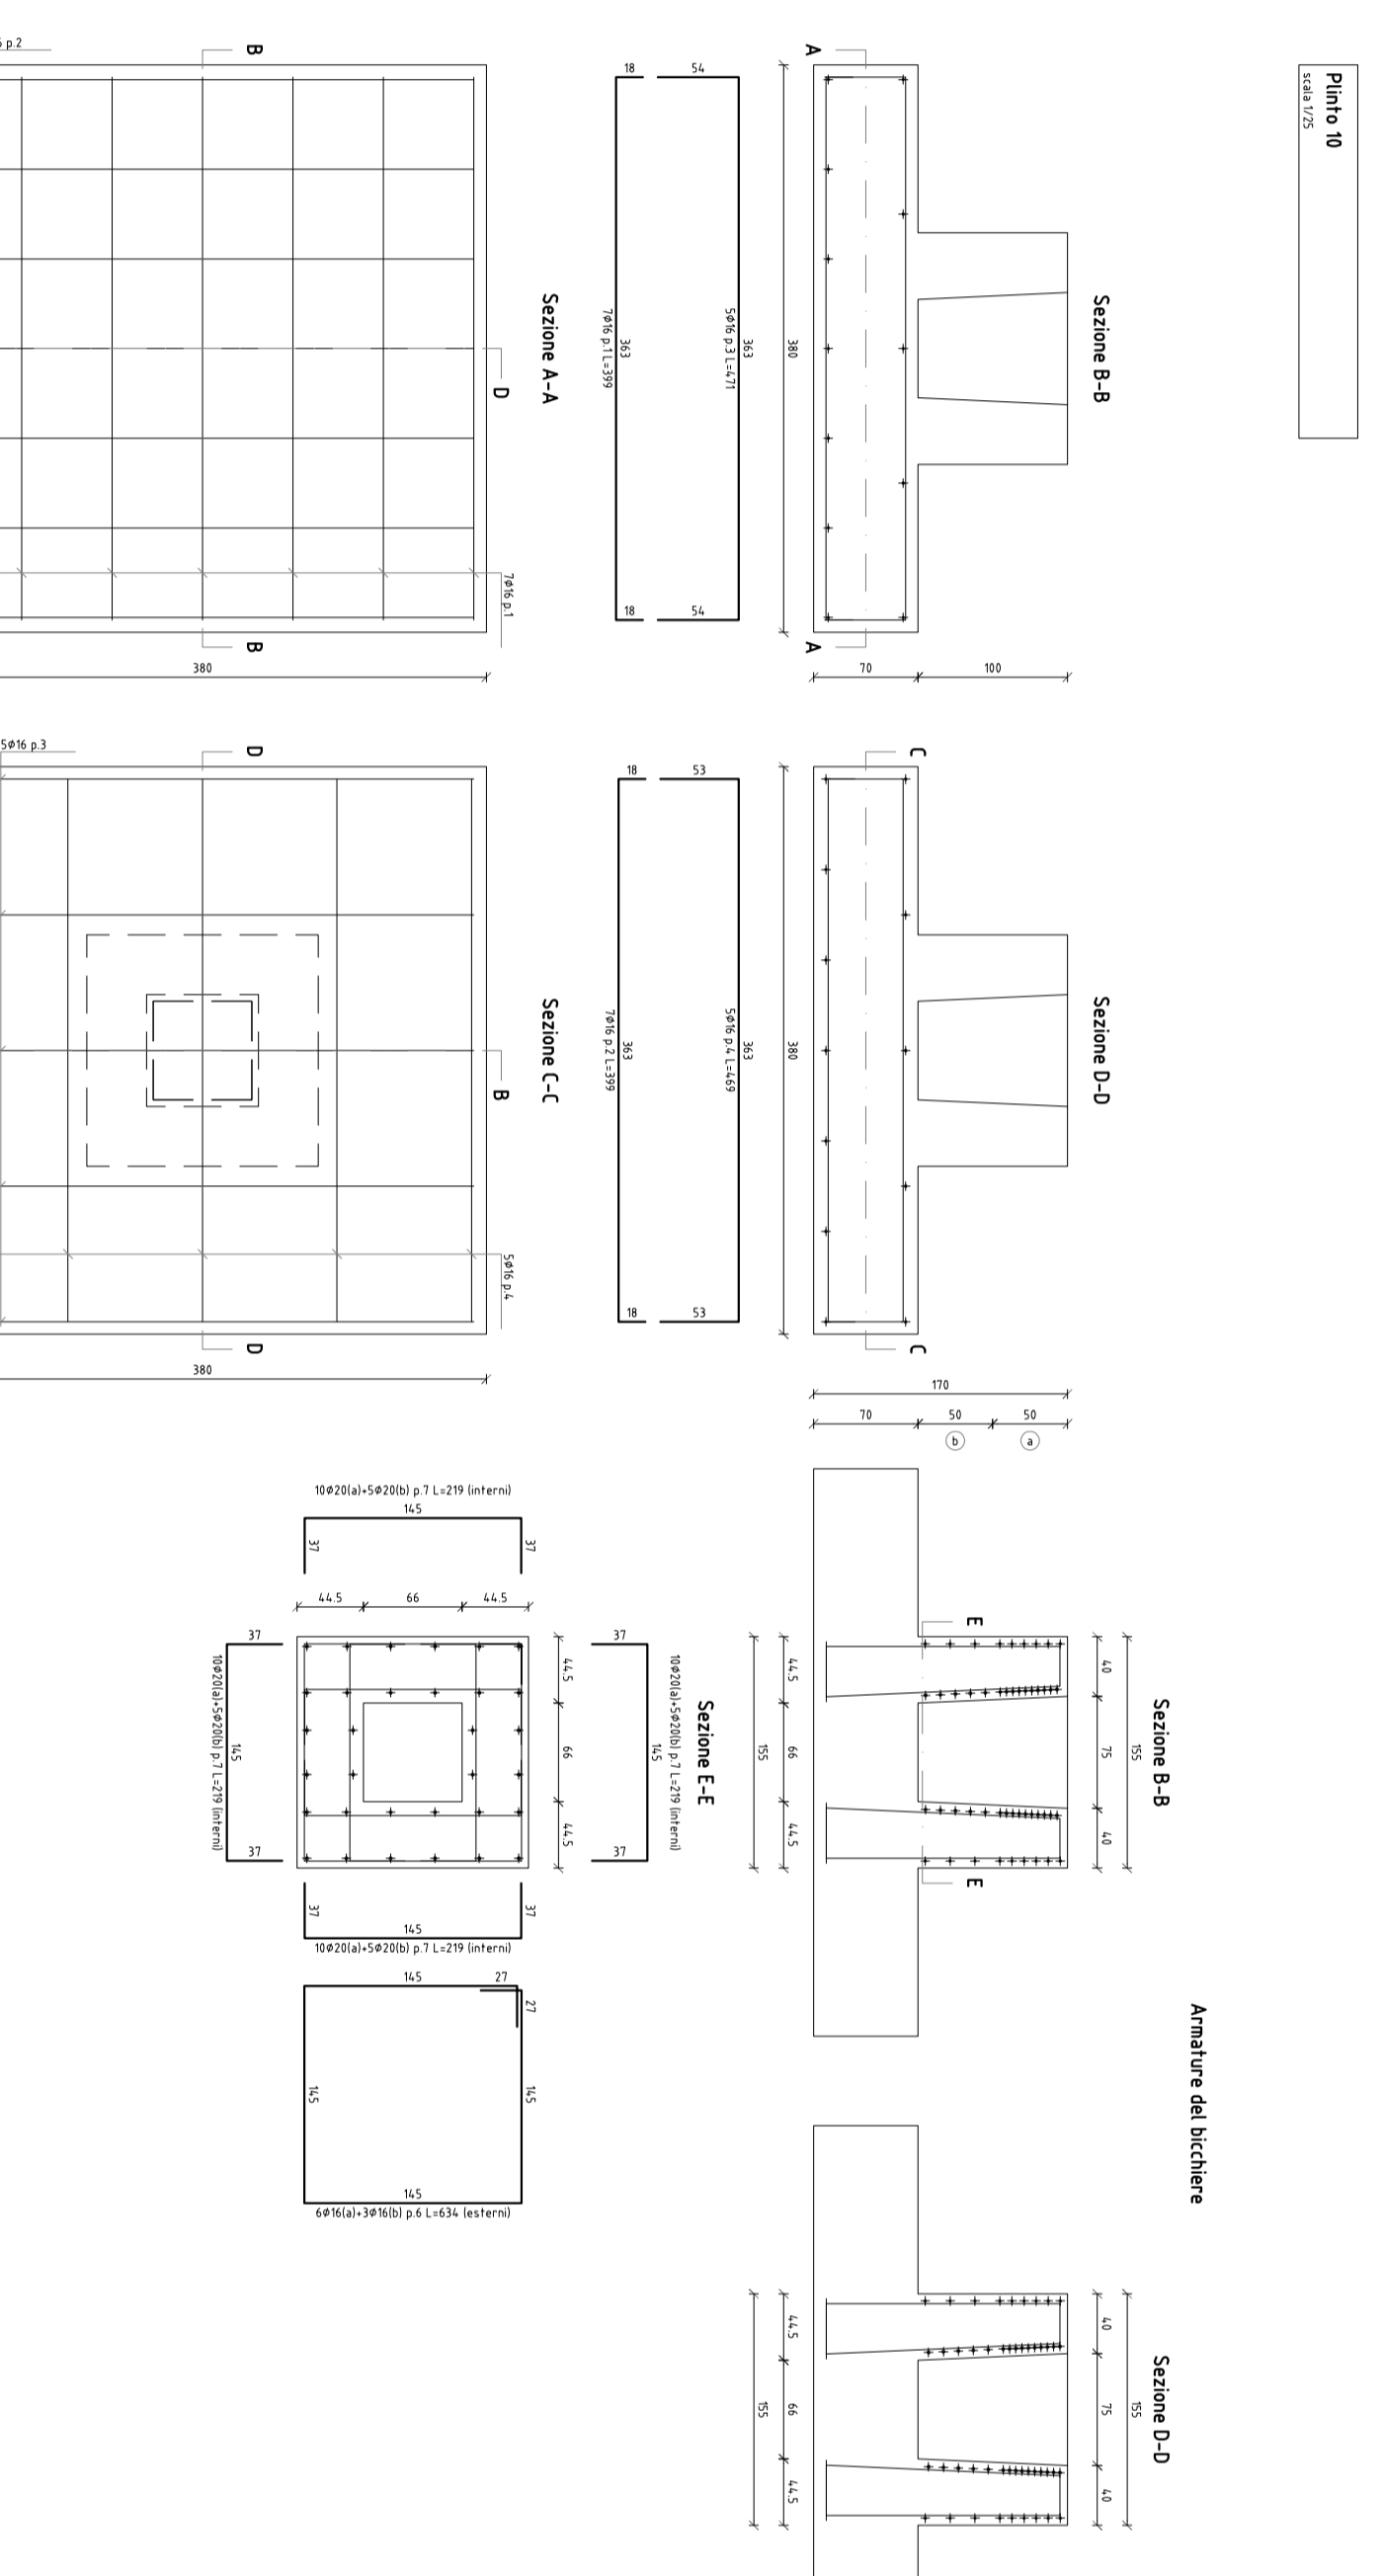






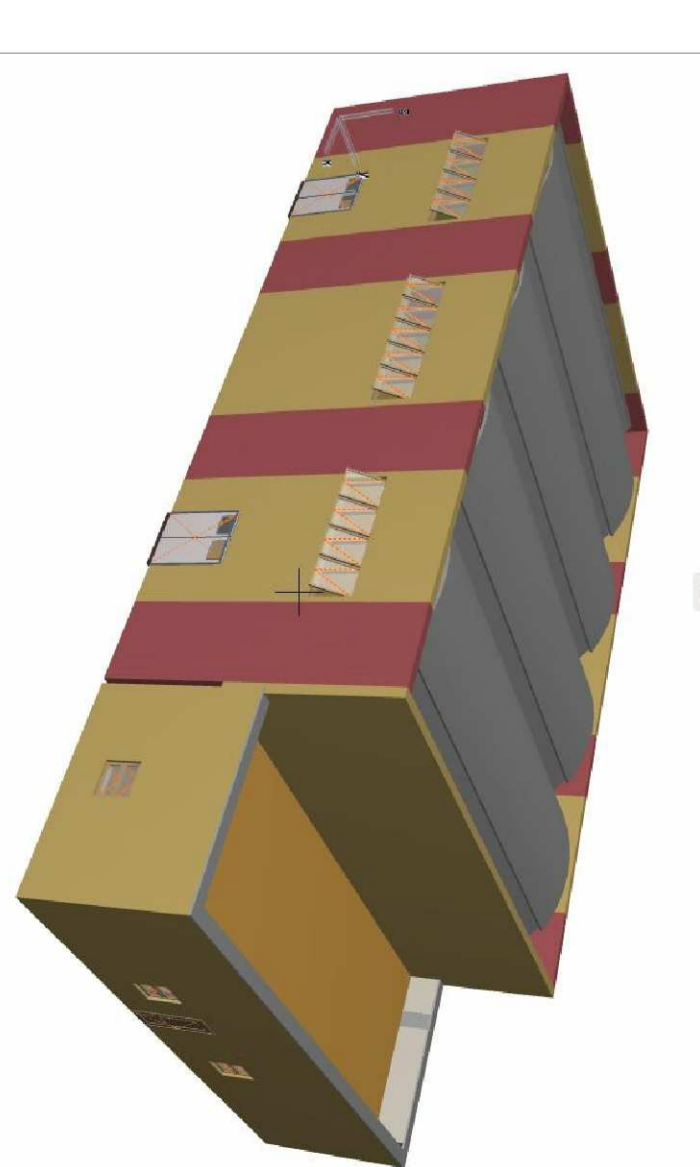

REGIONE CAMPANIA
Comune di Padula
Provincia di Salerno
PROGETTO ESECUTIVO
PALESTRA DELLA SCUOLA ELEMENTARE IN LOCALITA' CARBOGNA


SCUOLA ELEMENTARE IN LOCALITA' "CARBOGNA"		1:50
COSTRUZIONE PALESTRA		
Car 5.2	150	