

# CITTA' DI PADULA


Provincia di SALERNO

## PROGETTO DI AMPLIAMENTO DEL CIMITERO COMUNALE

### PROGETTO ESECUTIVO

Committente:		Il Responsabile del Procedimento Ufficio Tecnico Comunale:	
Comune di Padula		ing. Michele TAMBURINI	
tavola:	ELABORATO:	scala:	
<b>PSAM</b>	PLANIMETRIA SMALTIMENTO ACQUE METEORICHE	1:100	
Progettista:		Approvazioni:	
Ing. Vincenzo D'ADESSIO			

## PLANIMETRIA SMALTIMENTO ACQUE METEORICHE

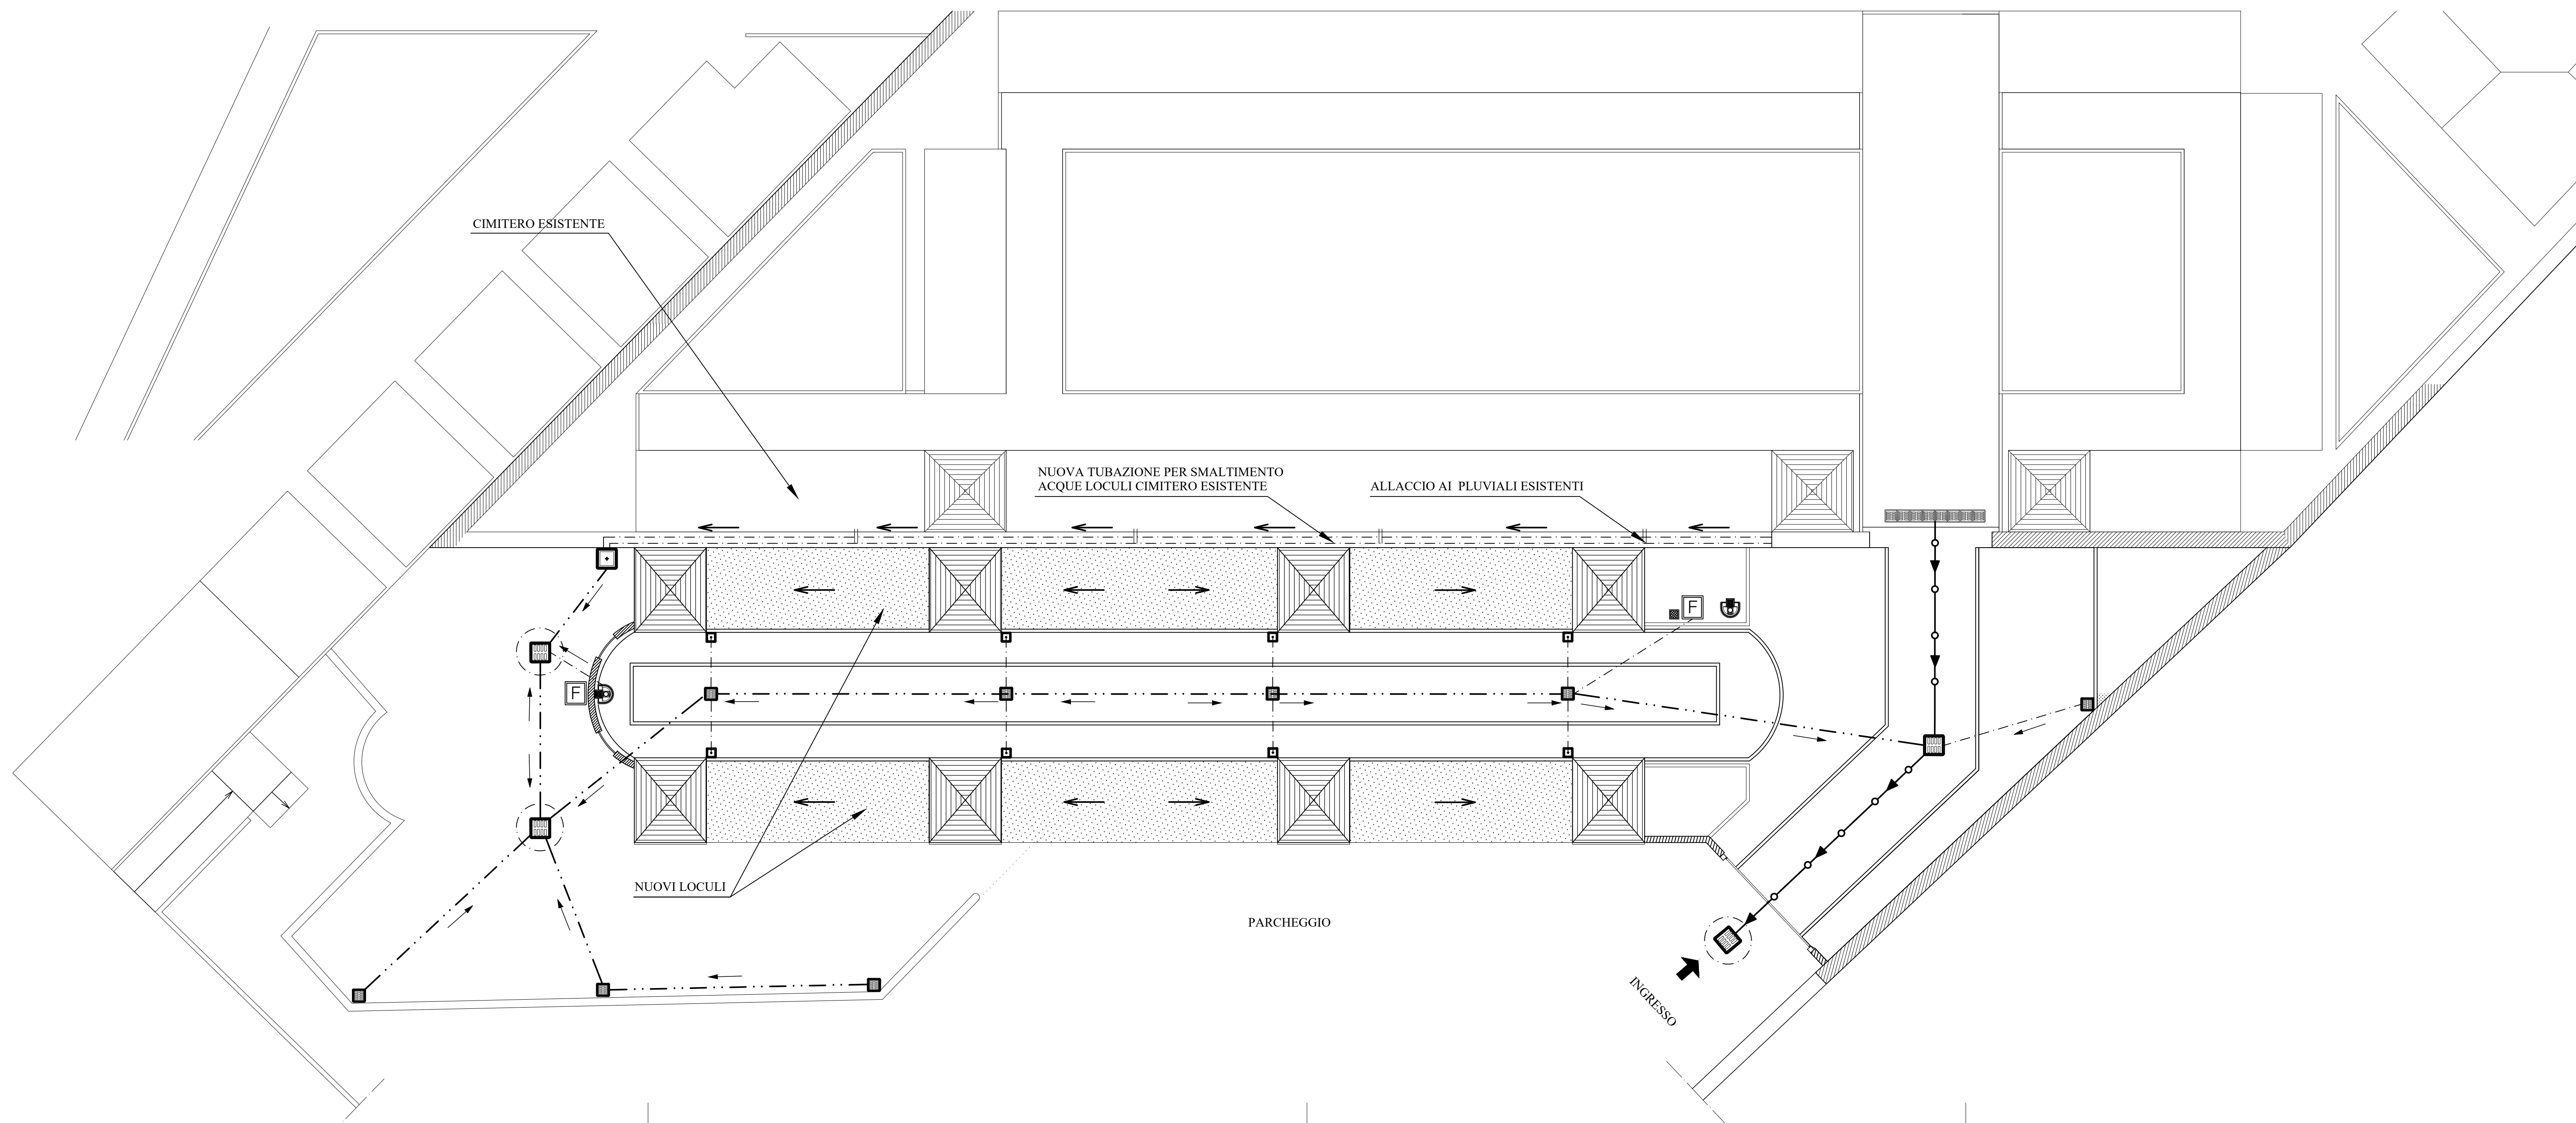

### LEGENDA RETE SMALTIMENTO ACQUE METEORICHE

	POZZETTO 60X60 cm CON GRIGLIA E VASCA DI RACCOLTA Diametro 1.5 m		TUBAZIONE IN PE-AD Ø 250 mm
	POZZETTO CON CADITOIA (40x40 cm)		TUBAZIONE IN PE-AD Ø 160 mm
	POZZETTO CON CHIUSINO IN GHISA (40x40 cm e 60x60 cm)		TUBAZIONE IN PE-AD Ø 120 mm PER COLLEGAMENTO CADITOIA/GRIGLIA AL POZZETTO