

CITTA' DI PADULA

Provincia di SALERNO

PROGETTO DI AMPLIAMENTO DEL CIMITERO COMUNALE

PROGETTO ESECUTIVO

Committente:
Comune di Padula

Il Responsabile del Procedimento
Ufficio Tecnico Comunale:
ing. Michele TAMBURINI

tavola:
PRI


ELABORATO:
PLANIMETRIA RETE IDRICA

scala:
1:100

Progettista:
Ing. Vincenzo D'ADESSIO

Approvazioni:

PLANIMETRIA

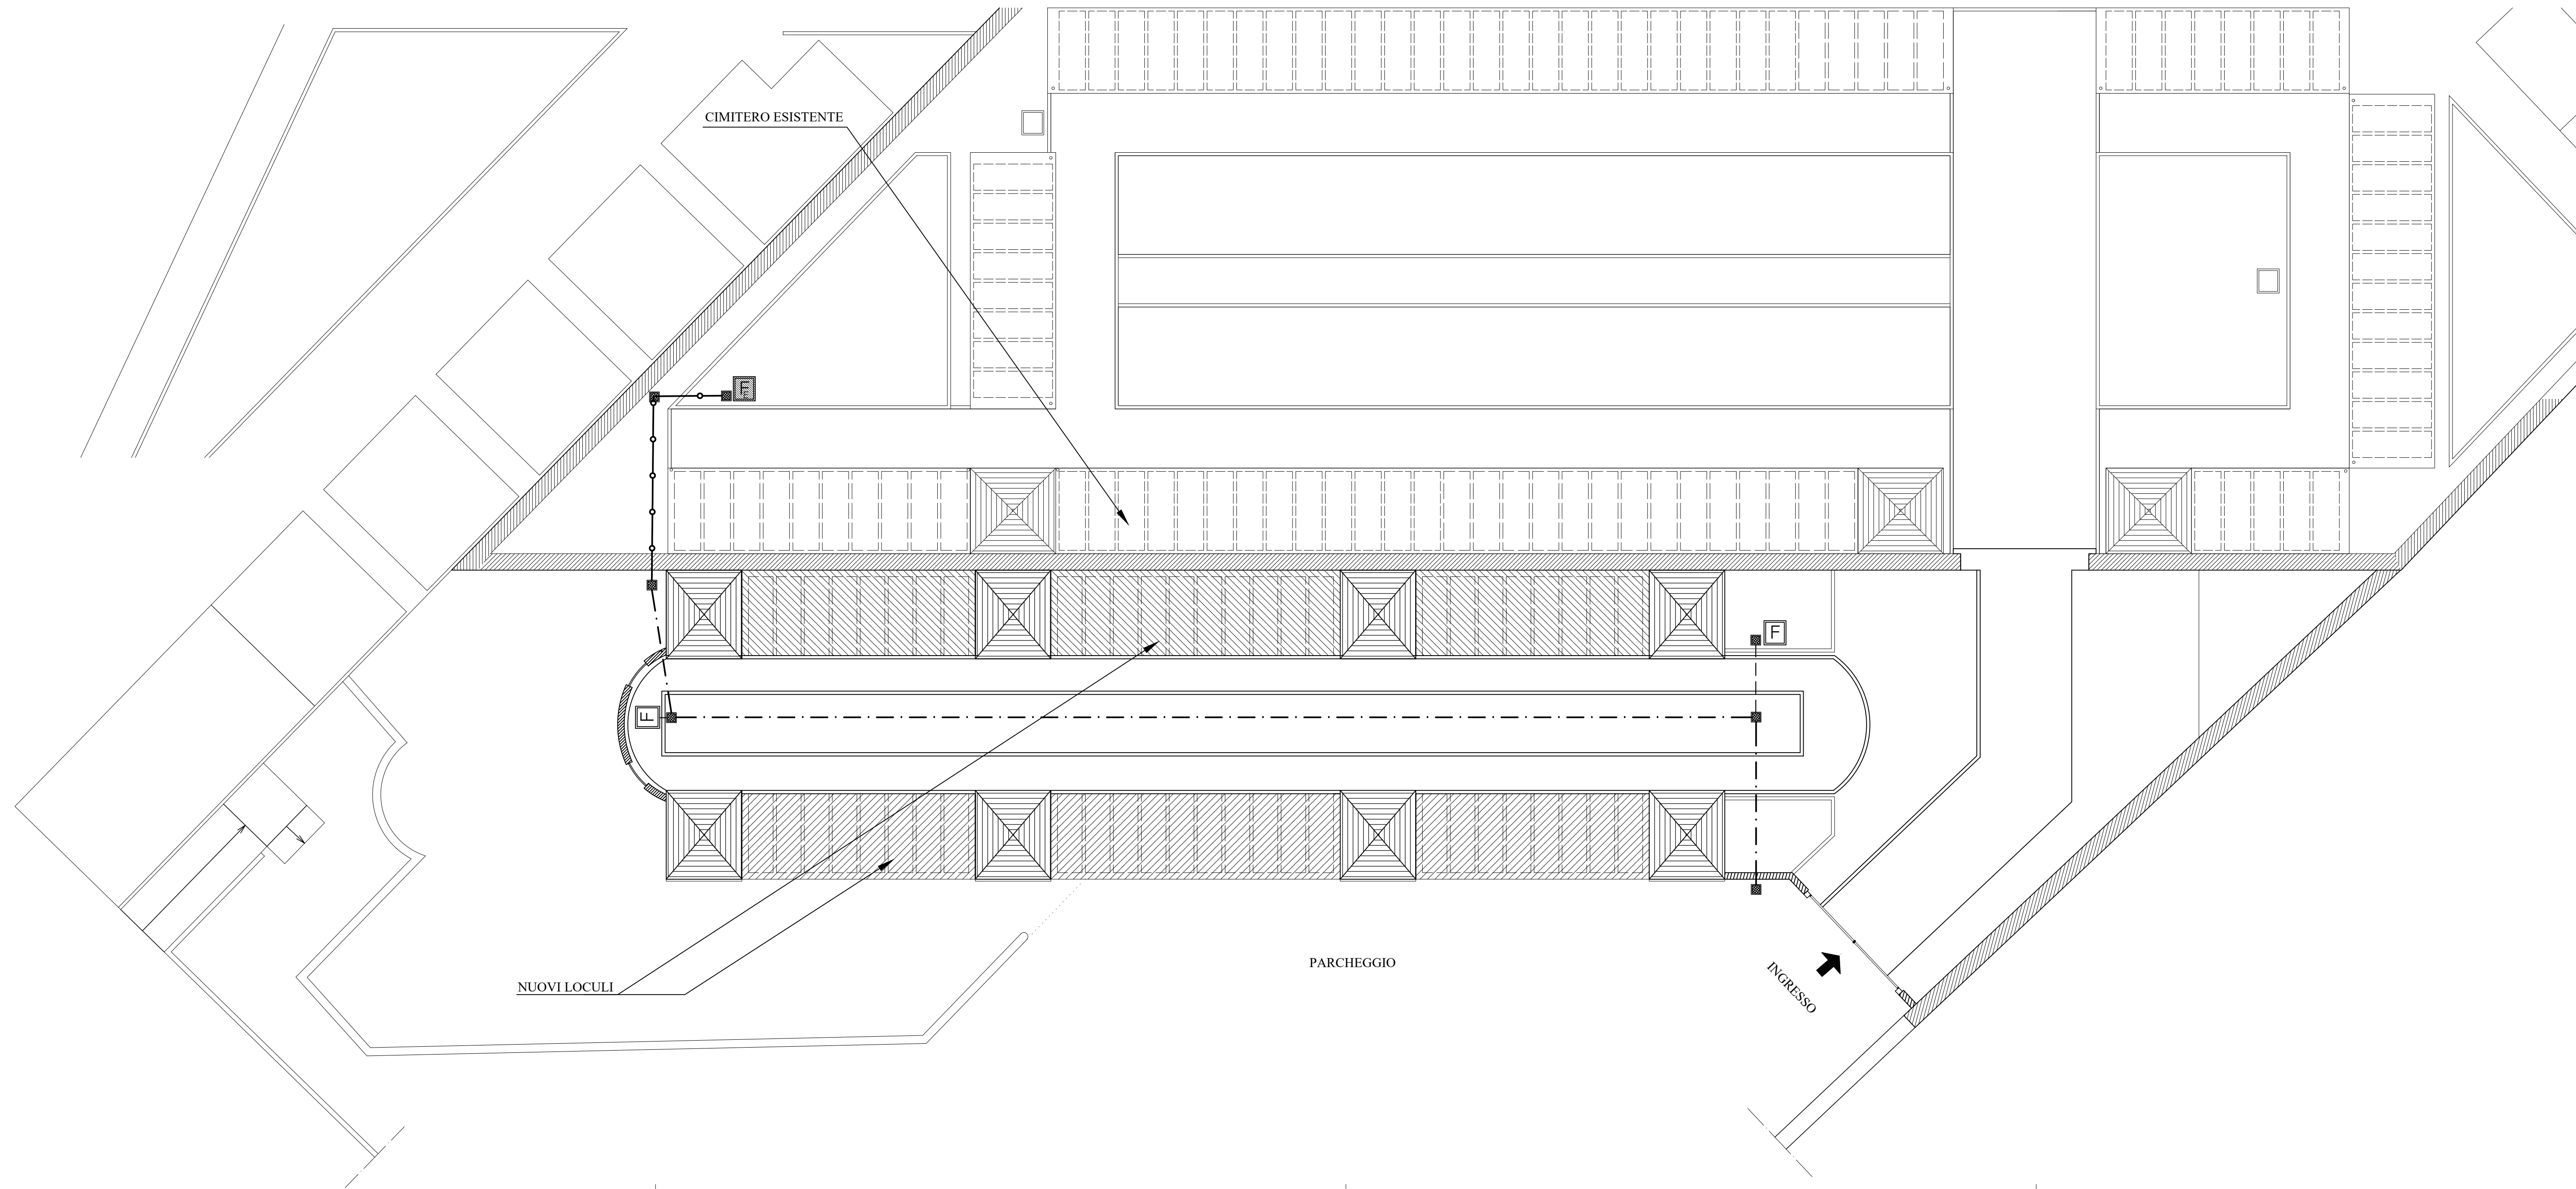

LEGENDA RETE IDRICA

	POZZETTO DI ISPEZIONE RETE IDRICA 30X30		TUBAZIONE IN PE-AD Ø 40 mm PER CONDOTTA IDRICA PRINCIPALE
	FONTANA		TUBAZIONE IN PE-AD Ø 32 mm PER DISTRIBUZIONE
	FONTANA E TUBAZIONE ESISTENTE		TUBAZIONE IN PE-AD Ø 25 mm DISTRIBUZIONE