


PLANIMETRIA

CITTA' DI PADULA
Provincia di SALERNO

PROGETTO DI AMPLIAMENTO
DEL CIMITERO COMUNALE

PROGETTO ESECUTIVO

Committente:		Il Responsabile del Procedimento Ufficio Tecnico Comunale:	
Comune di Padula		ing. Michele TAMBURINI	
tavola:	ELABORATO:	scala:	
PSE	PLANIMETRIA SISTEMAZIONE ESTERNA	1:100	
Progettista:		Approvazioni:	
Ing. Vincenzo D'ADESSIO			

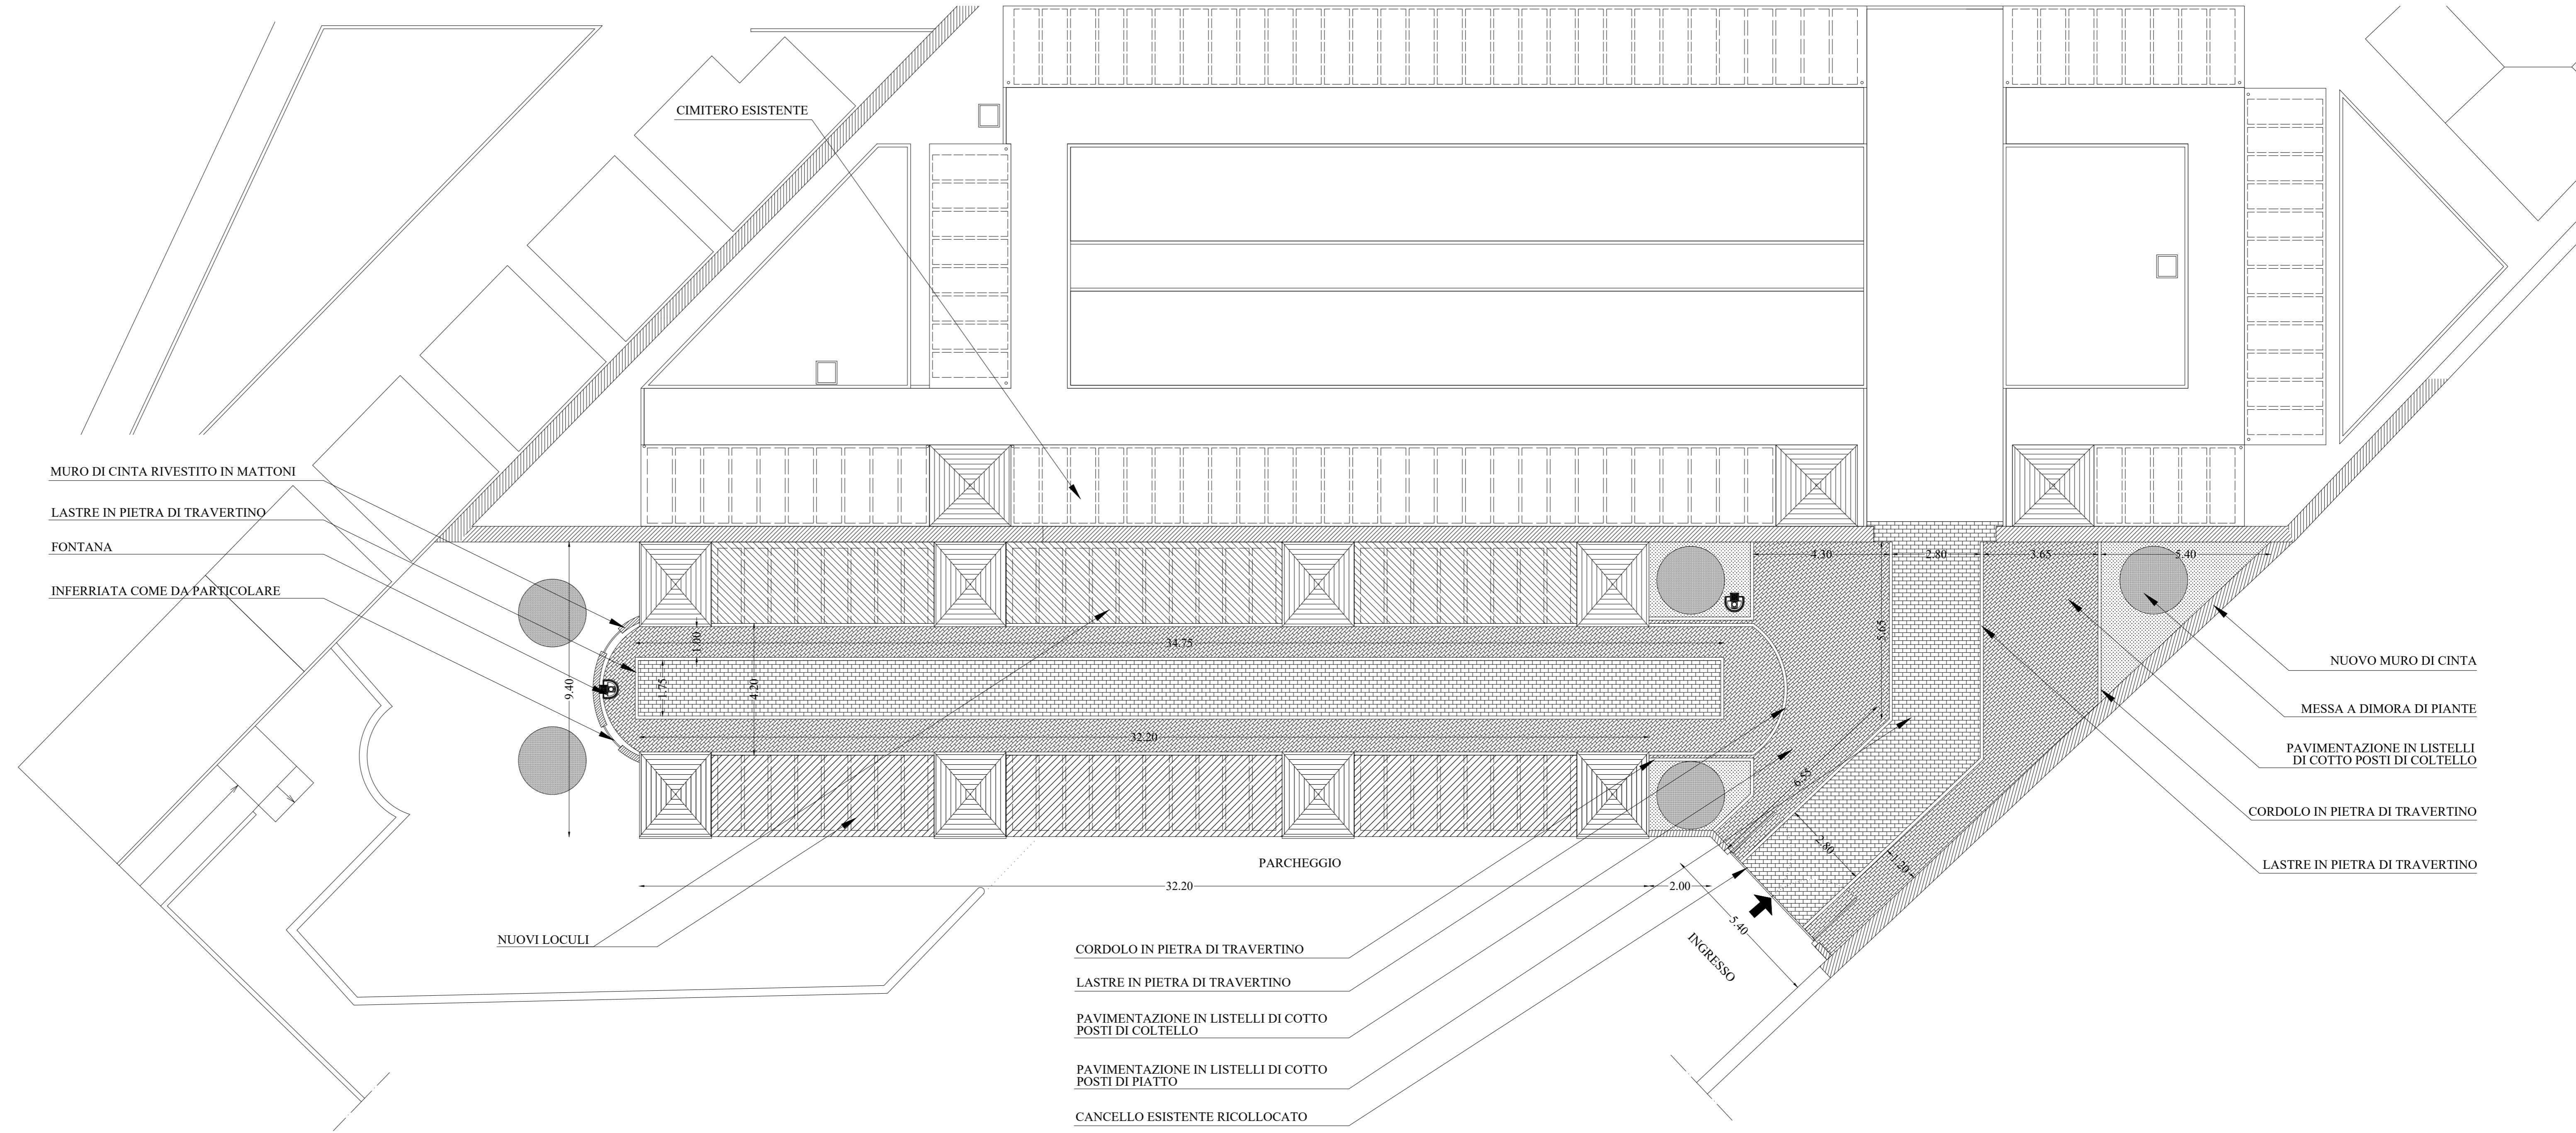

- CORDOLO IN PIETRA DI TRAVERTINO
- LASTRE IN PIETRA DI TRAVERTINO
- PAVIMENTAZIONE IN LISTELLI DI COTTO POSTI DI COLTELLO
- PAVIMENTAZIONE IN LISTELLI DI COTTO POSTI DI PIATTO
- CANCELLO ESISTENTE RICOLLOCATO

- NUOVO MURO DI CINTA
- MESSA A DIMORA DI PIANTE
- PAVIMENTAZIONE IN LISTELLI DI COTTO POSTI DI COLTELLO
- CORDOLO IN PIETRA DI TRAVERTINO
- LASTRE IN PIETRA DI TRAVERTINO